


M 1:1'000

17. Mai 2017

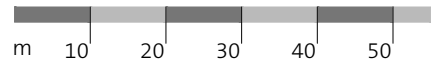


Änderung Teilstrassenplan Bahnhofplatz / Güterstrasse

Vom Stadtrat erlassen am
Der Stadtpräsident

Der Ratsschreiber

Öffentliche Auflage:

Vom Baudepartement des Kantons St. Gallen genehmigt am
Mit Ermächtigung
Der Leiter des Rechtsdienstes des Tiefbauamtes

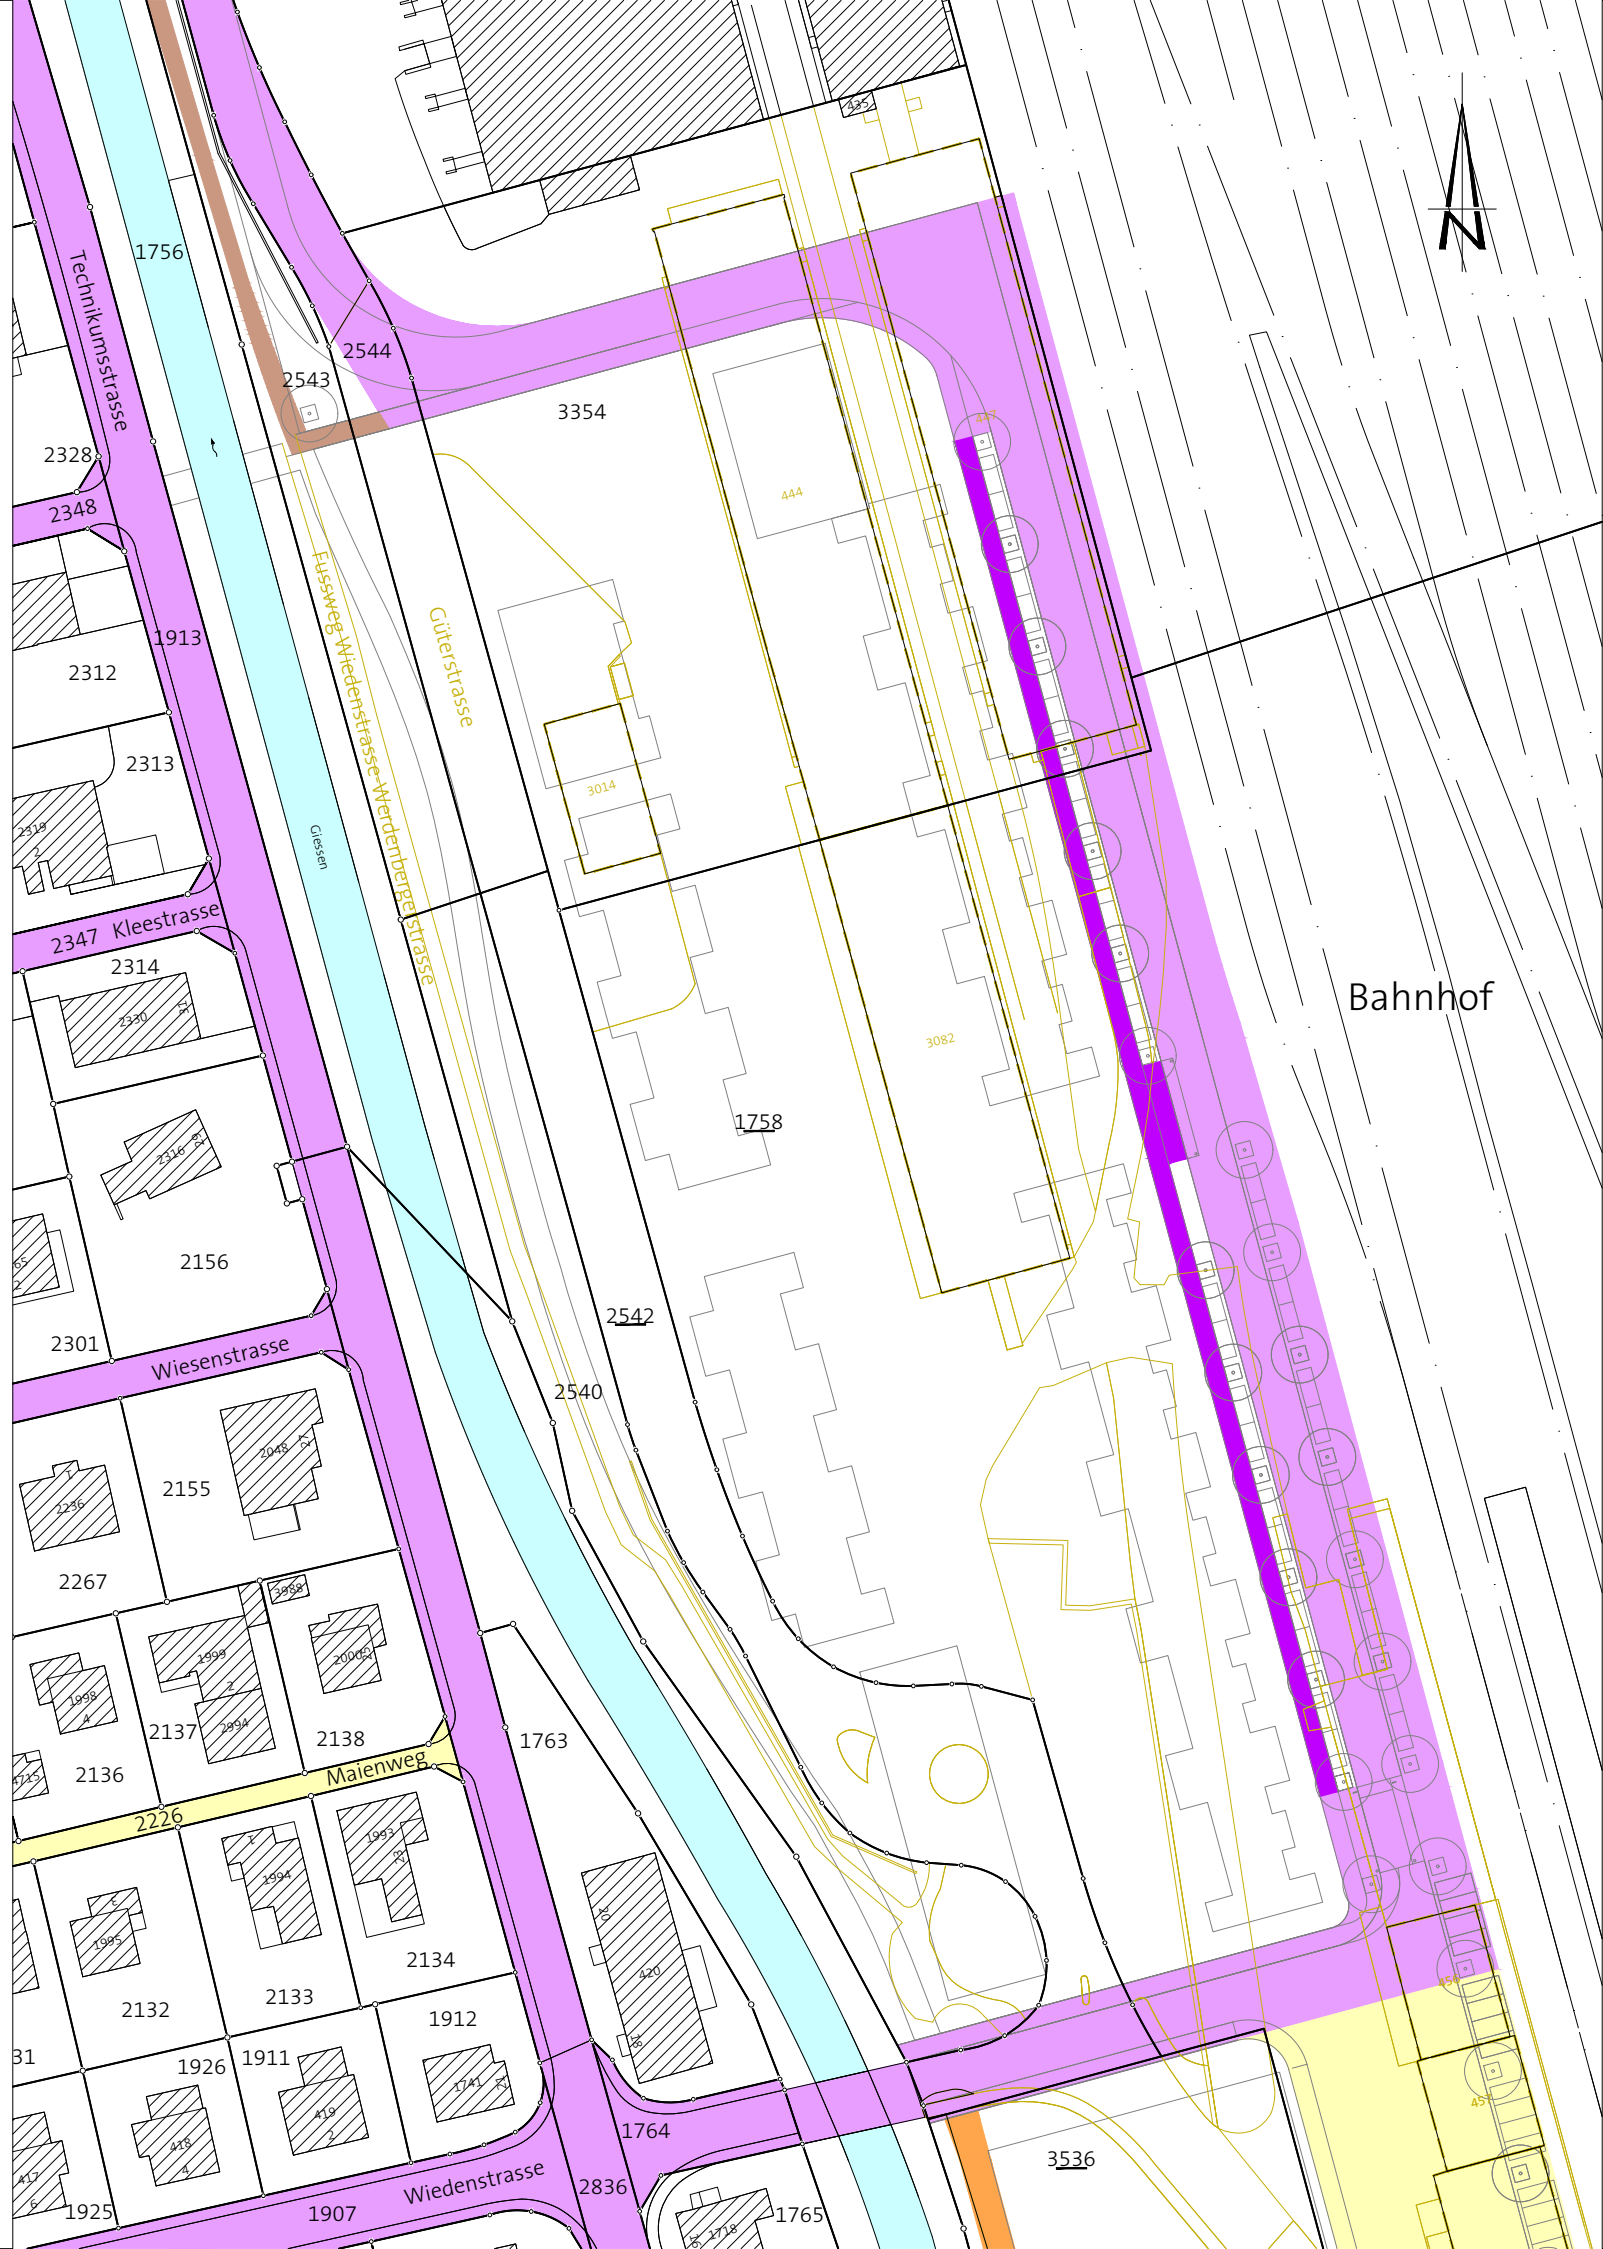

Festlegung



Gemeindestrasse 2. Klasse, neu

Hinweise



Gemeindestrasse 2. Klasse



Gemeindestrasse 3. Klasse



Gemeindeweg 1. Klasse



Gemeindeweg 2. Klasse



Baute und Anlage, abzubrechen



Gewässer, offen



Richtprojekt