

Kanton St. Gallen
Stadt Buchs

Umgestaltung Bahnhofstrasse - Kappelstrasse - Grünaustrasse

Bauprojekt
Strassenbau
Profile 1:100


Projektverfasser:

naef&partner
bauingenieure


naef & partner ag, frongartenstrasse 16, 9000 st.gallen
tel. 071 222 35 15, fax 071 447 30 80
info@naef-partner.ch, www.naef-partner.ch

Plan Nr. 7716-253				
Format 30 x 105 cm				
Änd.	Entw.	Gez.	Kontr.	Datum
	De	Pe	.	05.10.2017
Exemplar für:				

Abschnitt Bahnhofstrasse Anschluss Bahnhofplatz bis Abschnitt Bahnhofstrasse West

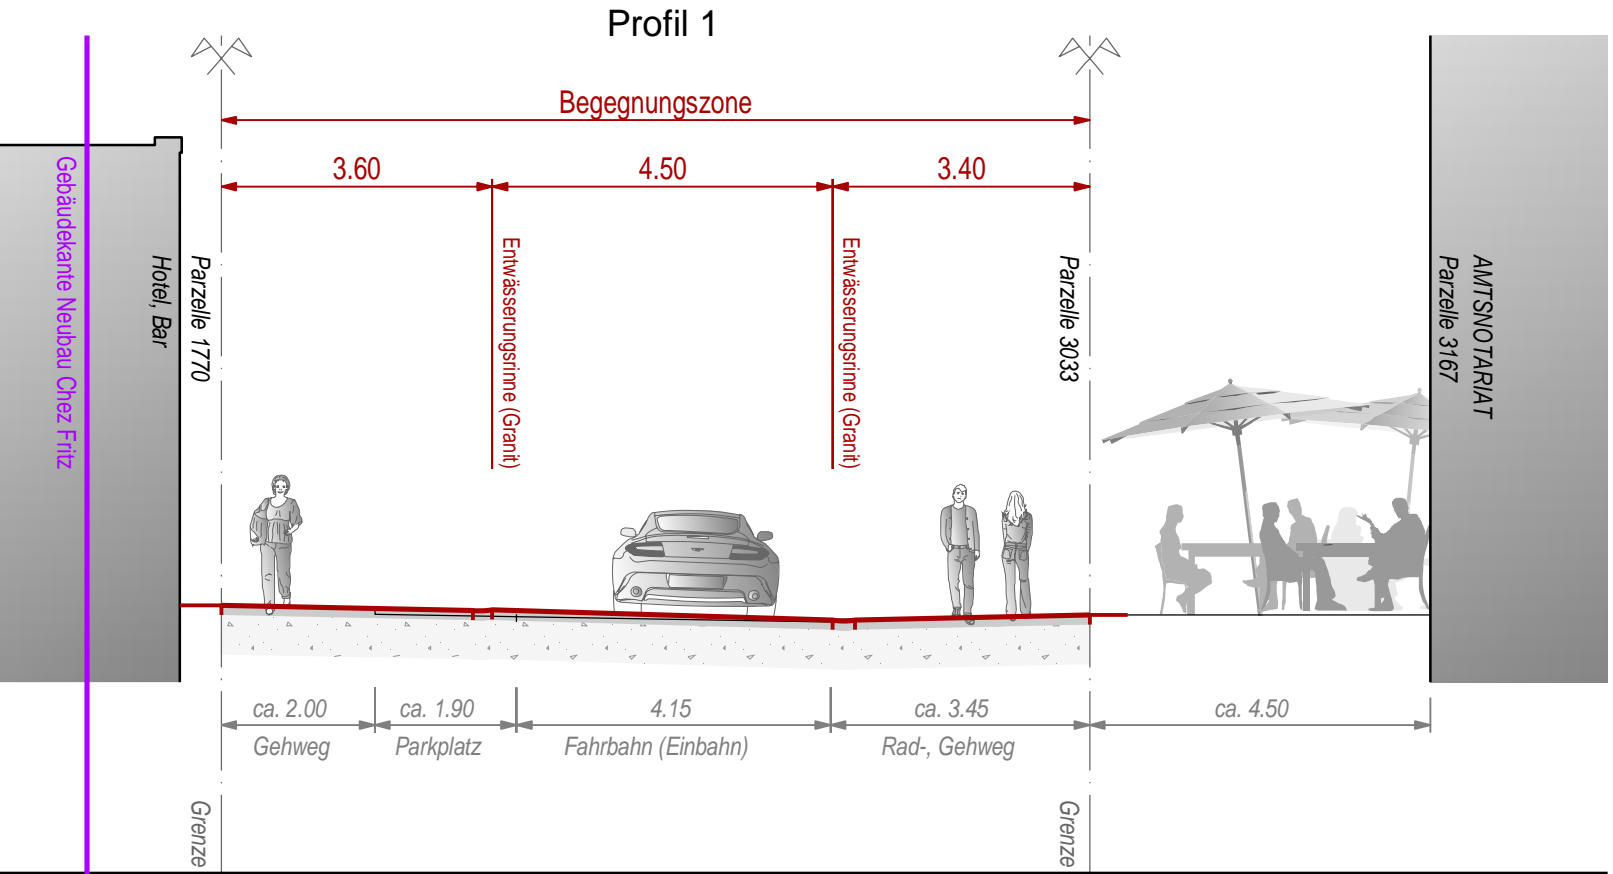

Abschnitt Kappelstrasse

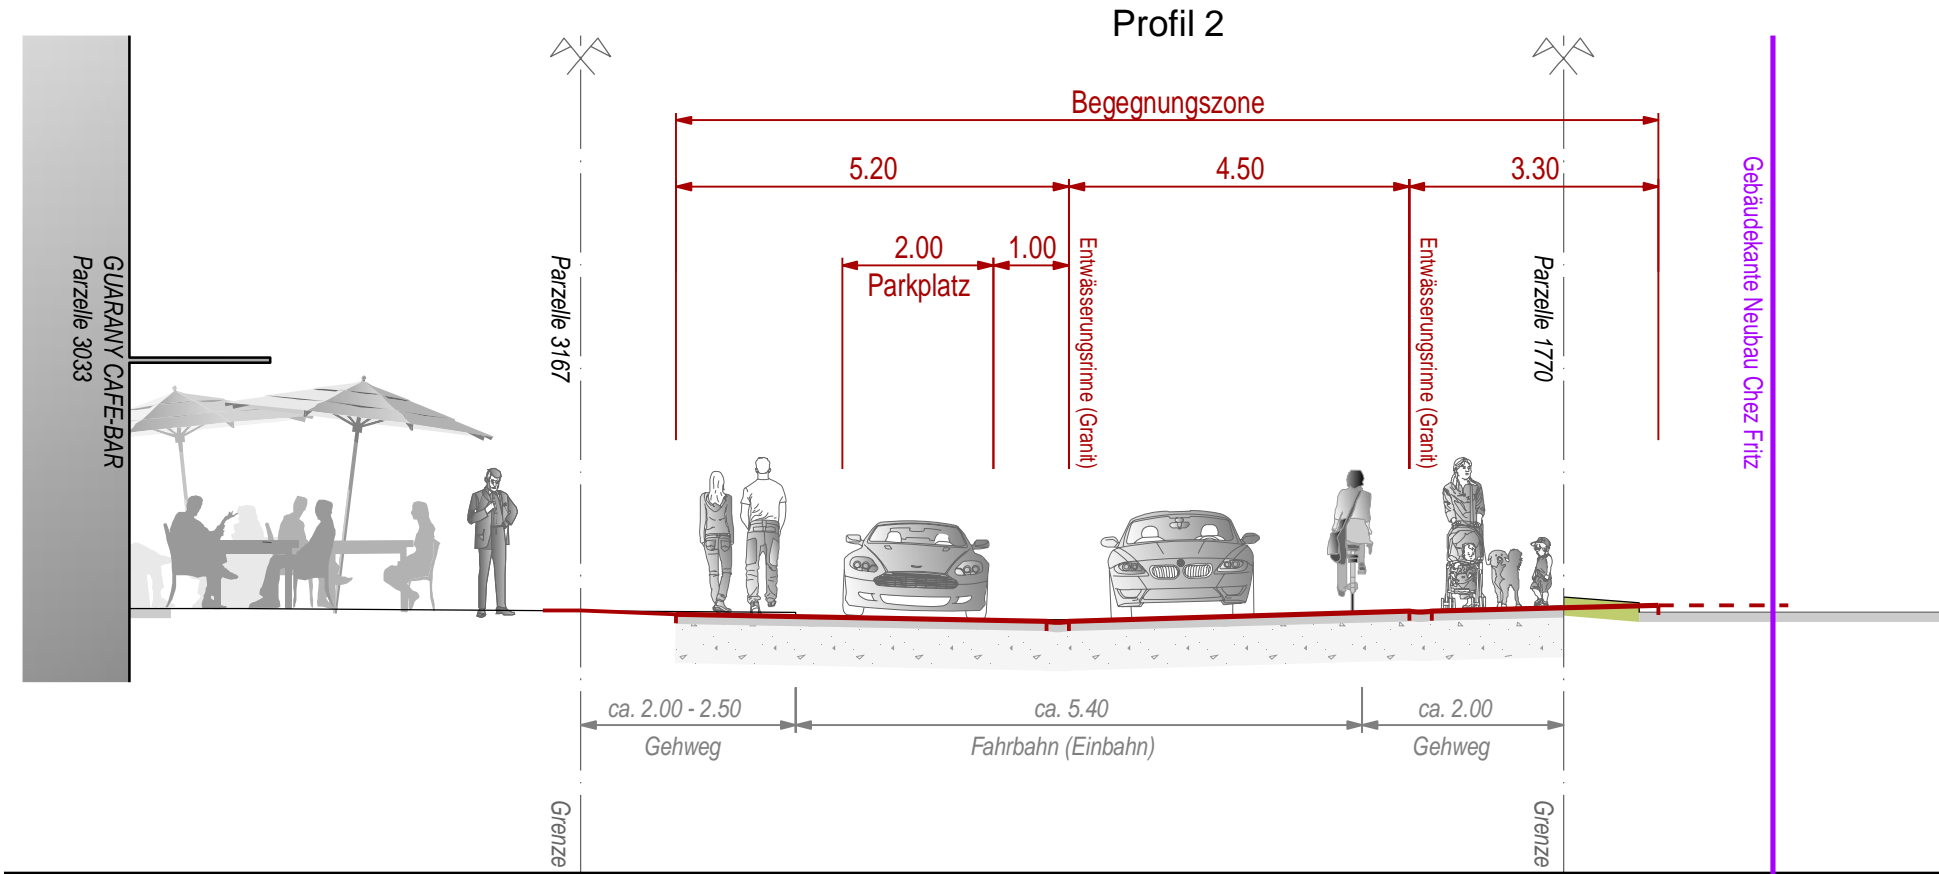

Abschnitt Grünaustrasse Anschluss Bahnhofplatz bis Abschnitt Grünaustrasse West

