


Kanton St.Gallen

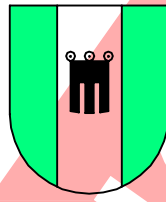

Stadt Buchs

# AUSBAU GIESSEN

Abschnitt Chez Fritz

Übersichtsplan 1:25'000

Ausfertigung für

Projekt Nr. Plan Nr. Beilage Nr.

44890 01

Entw. Gez. Gepr. Datum  
WA ke WA 30.08.2017

44890-01 Übersichtsplan 1\_25000.dwg  
Format A3 m<sup>2</sup>

Studie / Konzept  
Vorprojekt  
Auftraggeber  
Submission  
Ausführungsprojekt  
Abschlussakten


BÄNZIGER PARTNER AG



Ingenieure+Planer SIA USIC  
Staatsstrasse 44  
9463 Oberriet

Tel. 071 763 60 80  
Fax. 071 763 60 89  
www.bp-ing.ch  
oberriet@bp-ing.ch

Plan Nr. (intern)

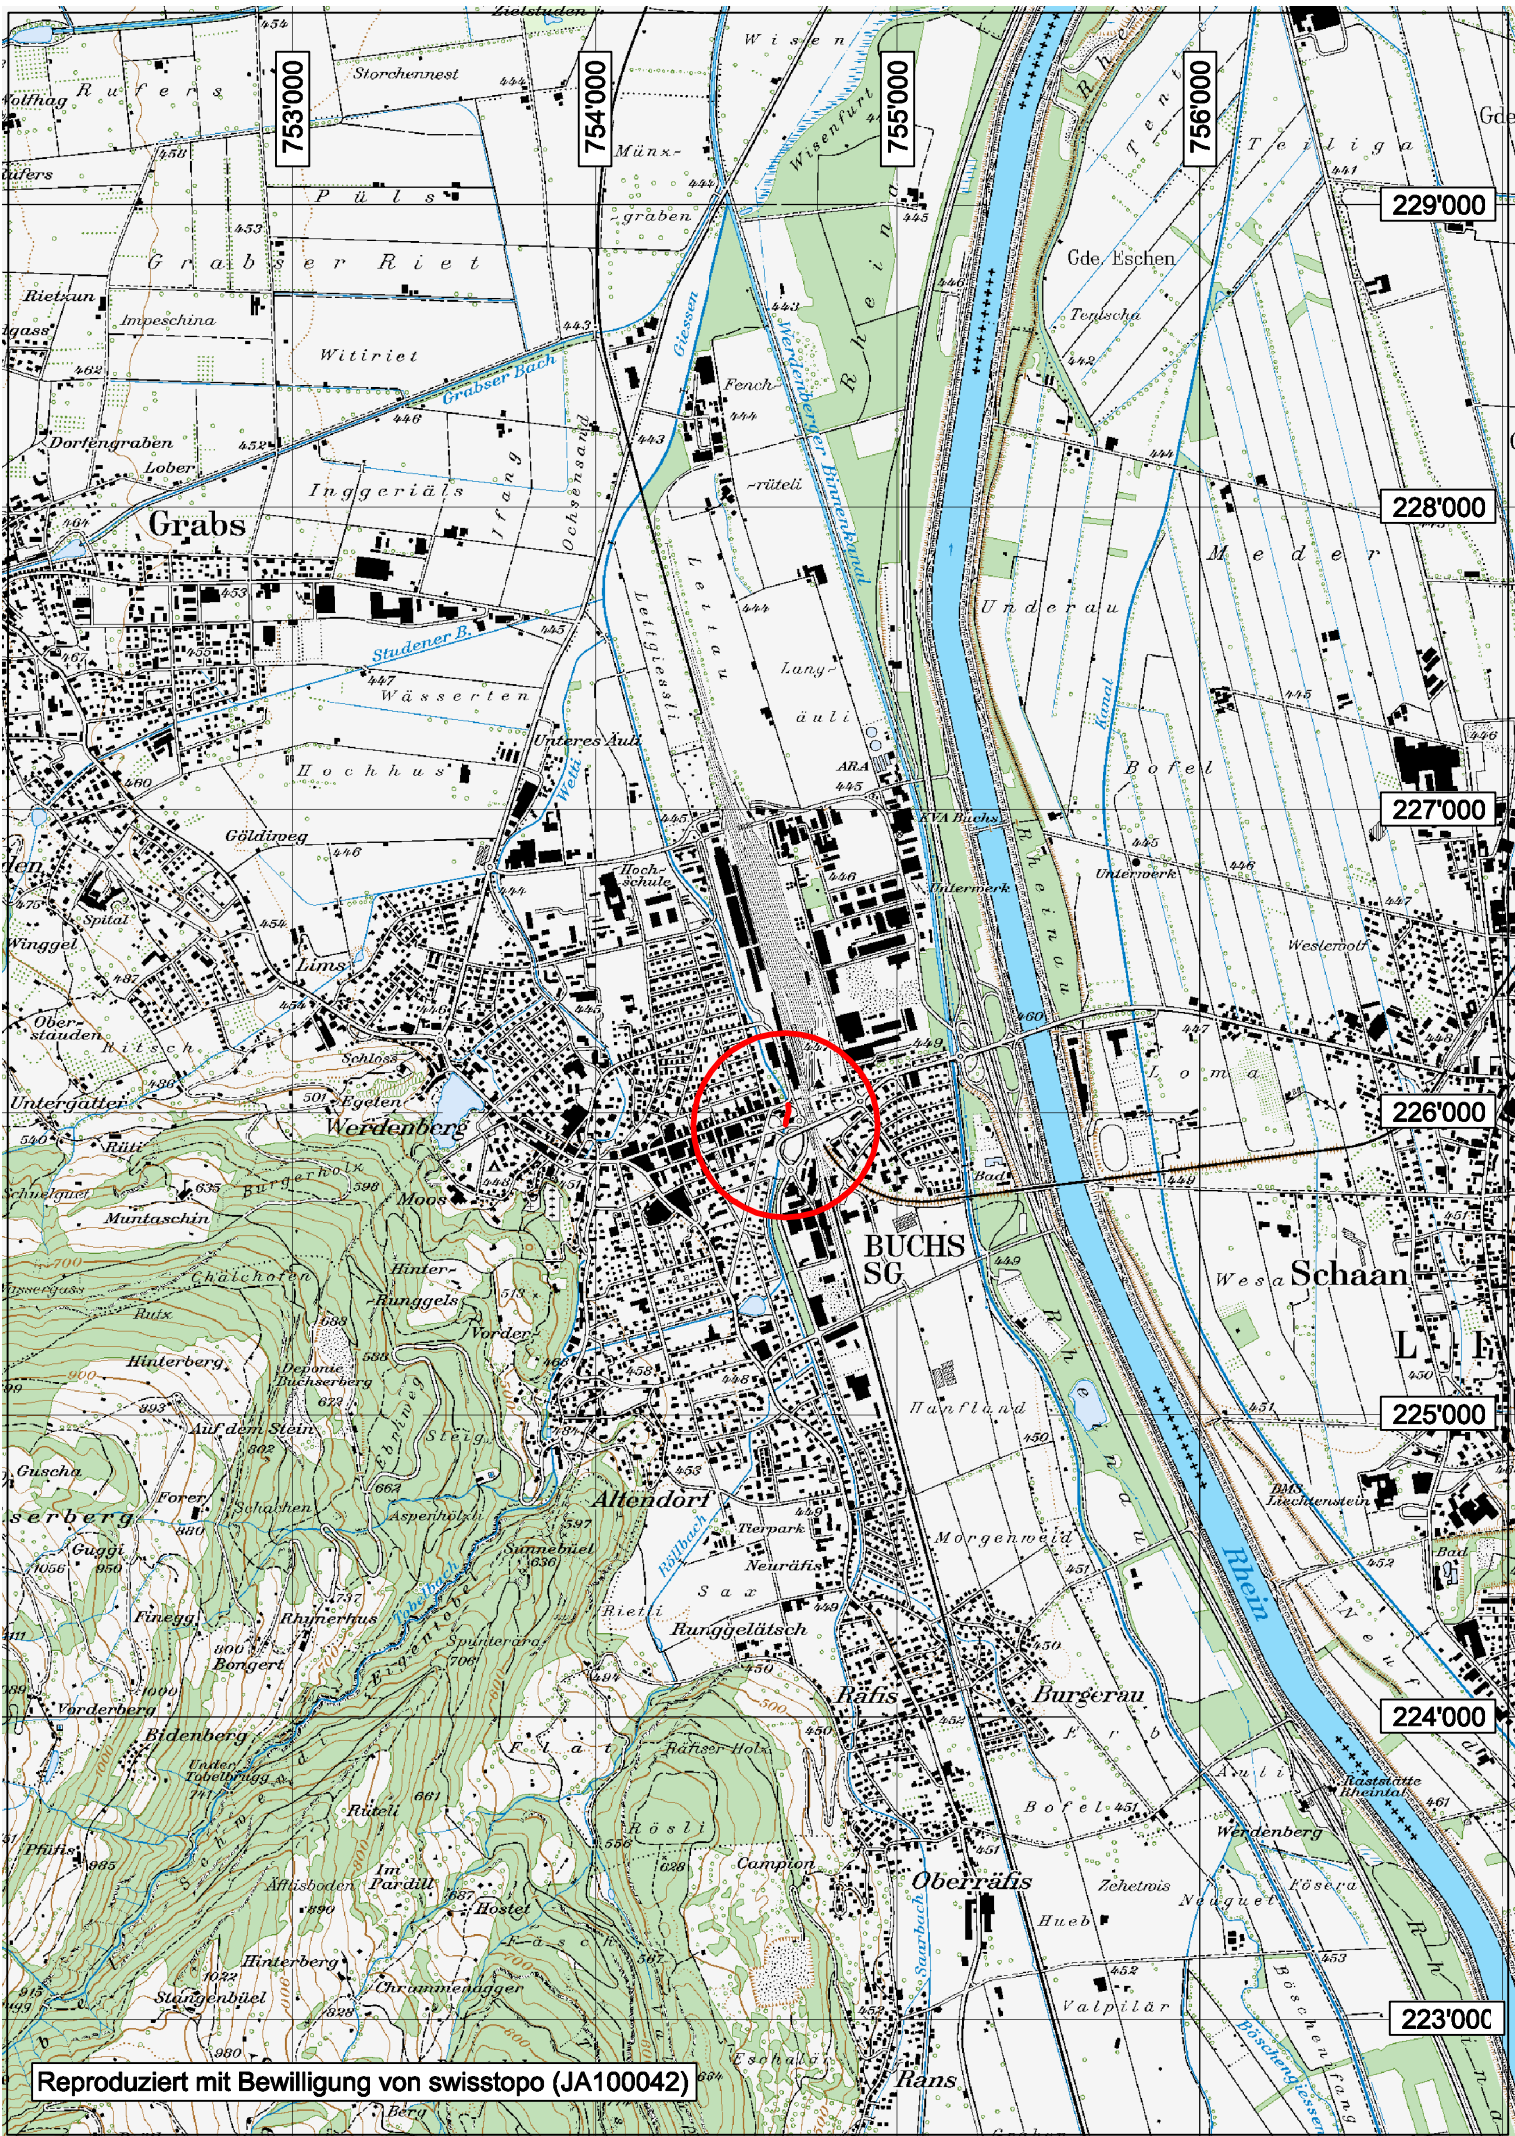

Reproduziert mit Bewilligung von swisstopo (JA100042)