

An die betroffenen Anwohner

Buchs SG, 26. März 2024
Kontakt: christian.lippuner@preisigag.ch / Tel. +41 81 501 13 55



Sehr geehrte Damen und Herren

Im Namen der Bauherrschaft, der Stadt Buchs informieren wir Sie über folgendes Projekt:

Sanierung Buchserbergstrasse, Abschnitt Forer bis Gantner

Im Zuge der Gesamtanierung Buchserbergstrasse wird dieses Jahr der Abschnitt Forer bis Gantner saniert. Die Bauarbeiten werden von der Toldo AG Sevelen ausgeführt. Der **Baustart** erfolgt am **2. April 2024**.

Während den Vorbereitungsarbeiten zur Stabilisierung ist die Buchserbergstrasse immer befahrbar. Es muss im Bereich der Baustelle mit Wartezeiten gerechnet werden. Wir bitten Sie um Verständnis.

Die Stabilisierungsarbeiten sowie der Belagseinbau erfolgen voraussichtlich vom **15. April 2024 – 19. April 2024** (witterungsabhängig). Für diese Arbeiten muss die Buchserbergstrasse tagsüber **gesperrt** werden. Die Sperrungen erfolgen jeweils zwischen 07.00 Uhr bis 18.00 Uhr. Wir bitten Sie in dieser Zeit über Sevelen/Hüseren auszuweichen. Bei schlechter Witterung verschiebt sich die Sperrung um eine Woche.

Post: Die Post wird während der gesperrten Woche zurückbehalten und kann bei der Poststelle in Buchs abgeholt werden.

Die Bauleitung obliegt dem F. Preisig AG, Buchs. Bei Fragen wenden Sie sich bitte an die Bauleitung gemäss untenstehender Nummer.

Besten Dank für Ihr Verständnis.

Bauherr und verantwortliche Kontaktperson:

Bauherr:
Stadt Buchs
Beat Cerny
Langäulistrasse 20
9470 Buchs


Unternehmer
Toldo AG
Marcel Christin
Arinstrasse 2
9475 Sevelen

Bauleitung:
F. Preisig AG
Christian Lippuner
Bahnhofstrasse 50
9470 Buchs
Tel: 081 501 13 55

Vom 02.04 bis 12.04.2024 und vom 22.04. bis 03.05.2024 muss mit Behinderungen bzw. längeren Wartezeiten auf diesem Strassenabschnitt gerechnet werden.

Sperrung für jeglichen Verkehr:
15.04. bis 19.04.2024

Ausweichdatum: 22.04. bis 26.04.2024

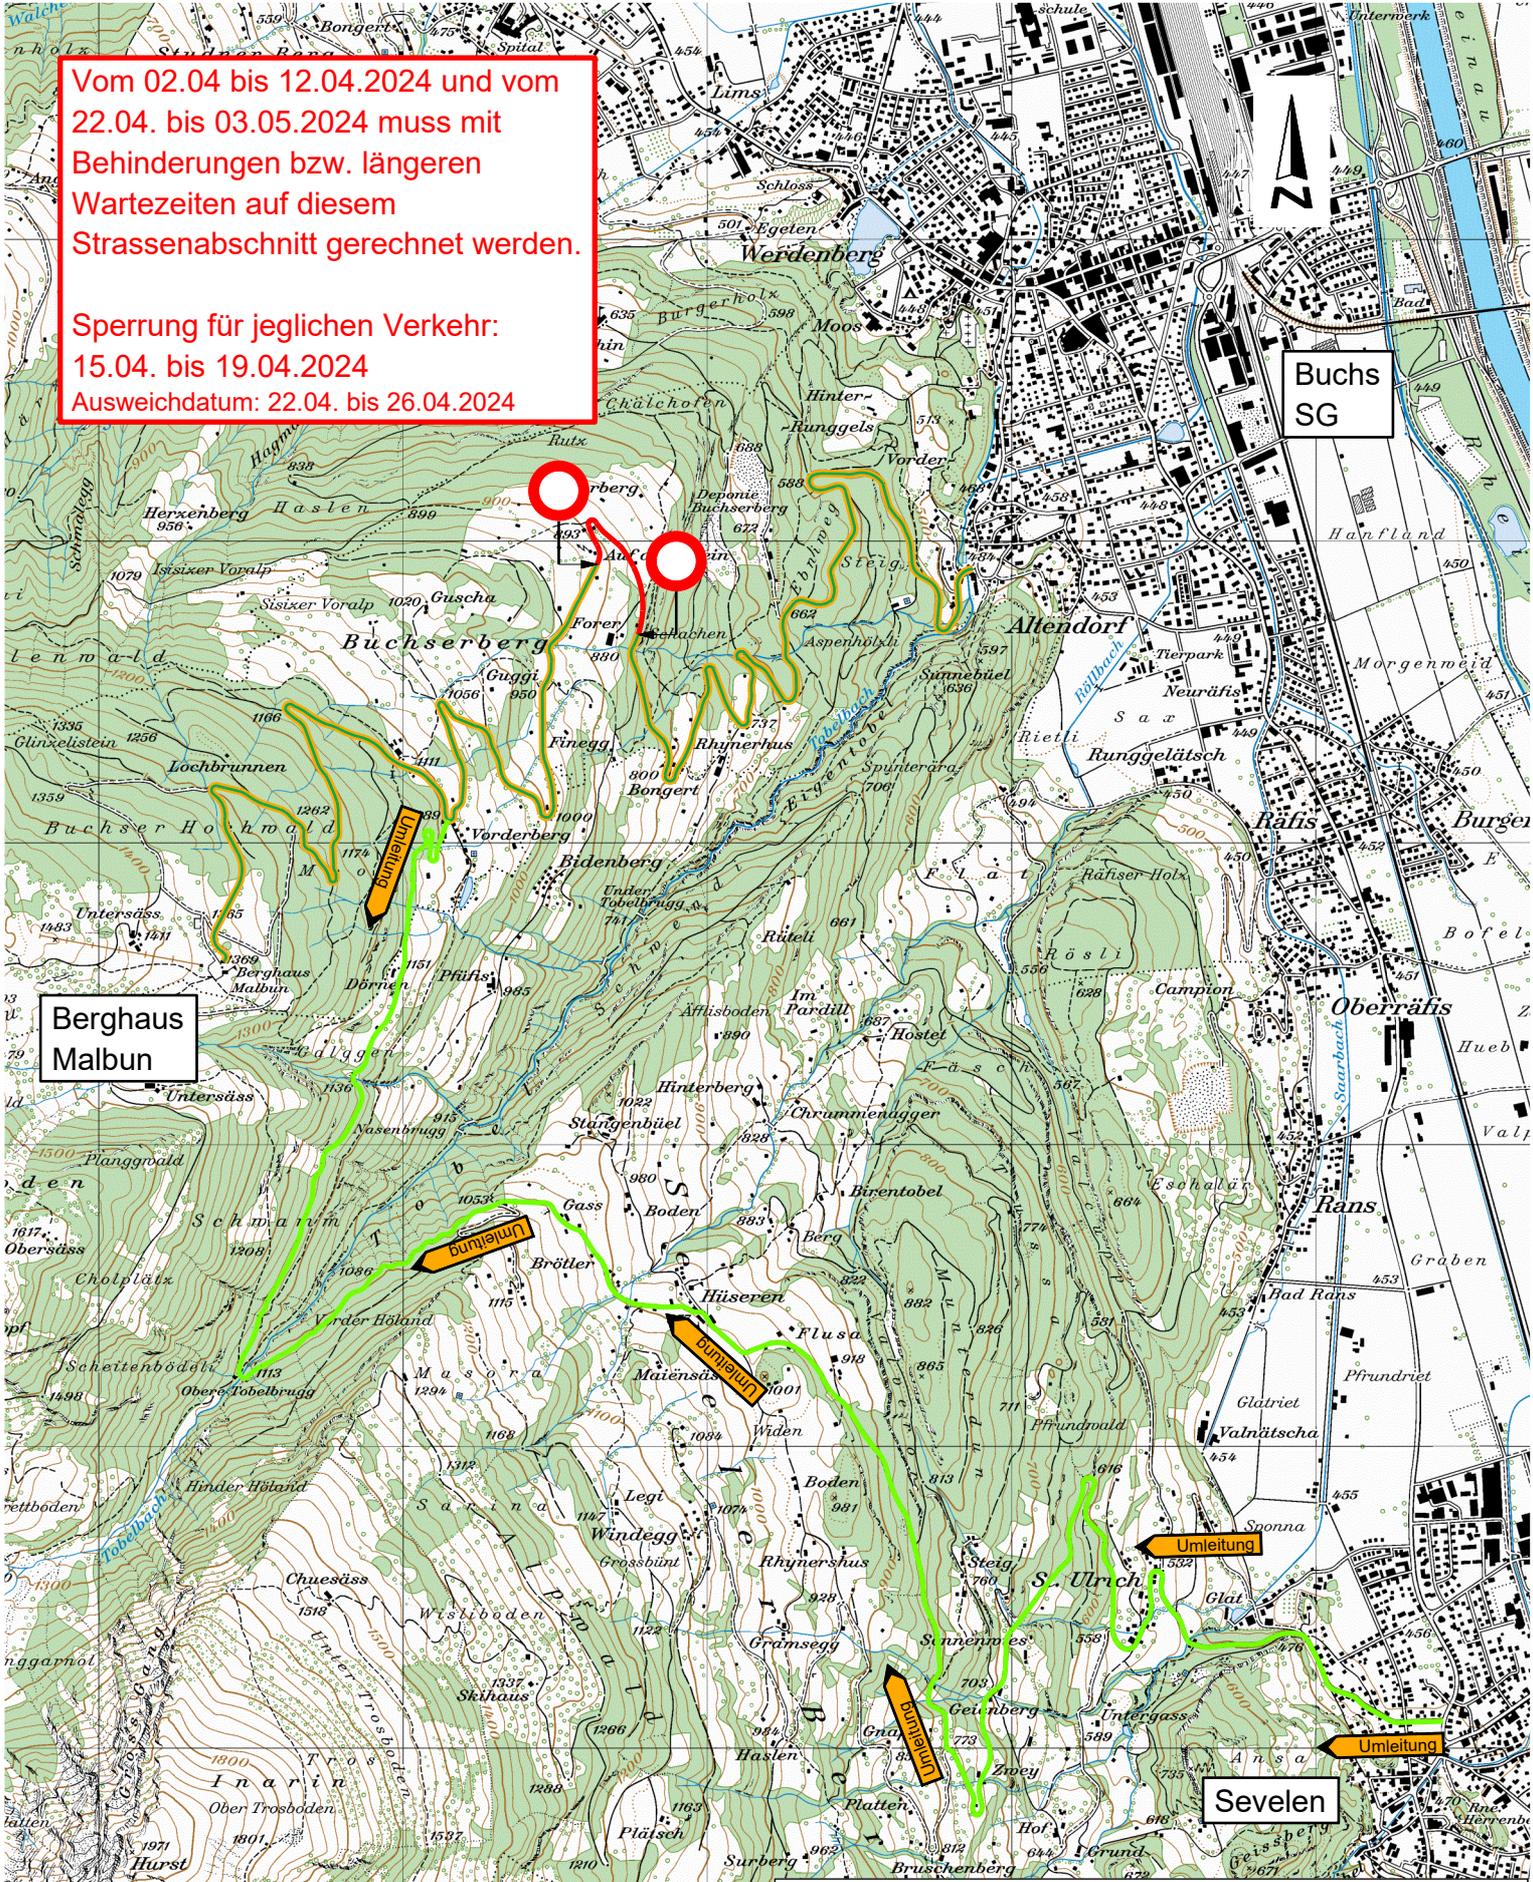

Berghaus Malbun

Buchs SG

Sevelen

Legende

- Umleitung
- normal befahrbar
- Zufahrt bis Baustelle gestattet
- gesperrter Strassenabschnitt

Bauherr stadt buchs

Sanierung Buchserbergstrasse
Abschnitt Forer bis Gantner

Übersicht 1:25'000

Umleitung

FPREISIGAG

BAUINGENIEURE UND PLANER SIA USIC
BAHNHOFSTRASSE 50, CH-9470 BUCHS, T 081 501 13 50
BUCHS@PREISIGAG.CH, WWW.PREISIGAG.CH