gemeinde buchs

Projekt **Erweiterung Giessen-Rondelle**
9470 Buchs

Übersichtsplan mit Entwässerung

Bauprojekt

BÄNZIGER PARTNER AG

Bänziger Partner AG
Ingenieure + Planer SIA USIC
Bahnhofstrasse 50
9470 Buchs

Telefon 081 750 04 50
Fax 081 750 04 60
buchs@bpring.ch
www.bp-ing.ch

Kontrolle (1) und Freigabe (2) gemäss QM-System nach ISO 9001 (2000)

Index	Datum	(1)Zeich.	(1)Ing.	(2)PL	Index	Datum	(1)Zeich.	(1)Ing.	(2)PL
	31.07.14	pf	msc	MÜ	C				
A					D				
B					E				

Format : 60 x 137
AutoCAD-DWG :
Plan Nr. **34396 - 24**

Situation 1:100
Endzustand

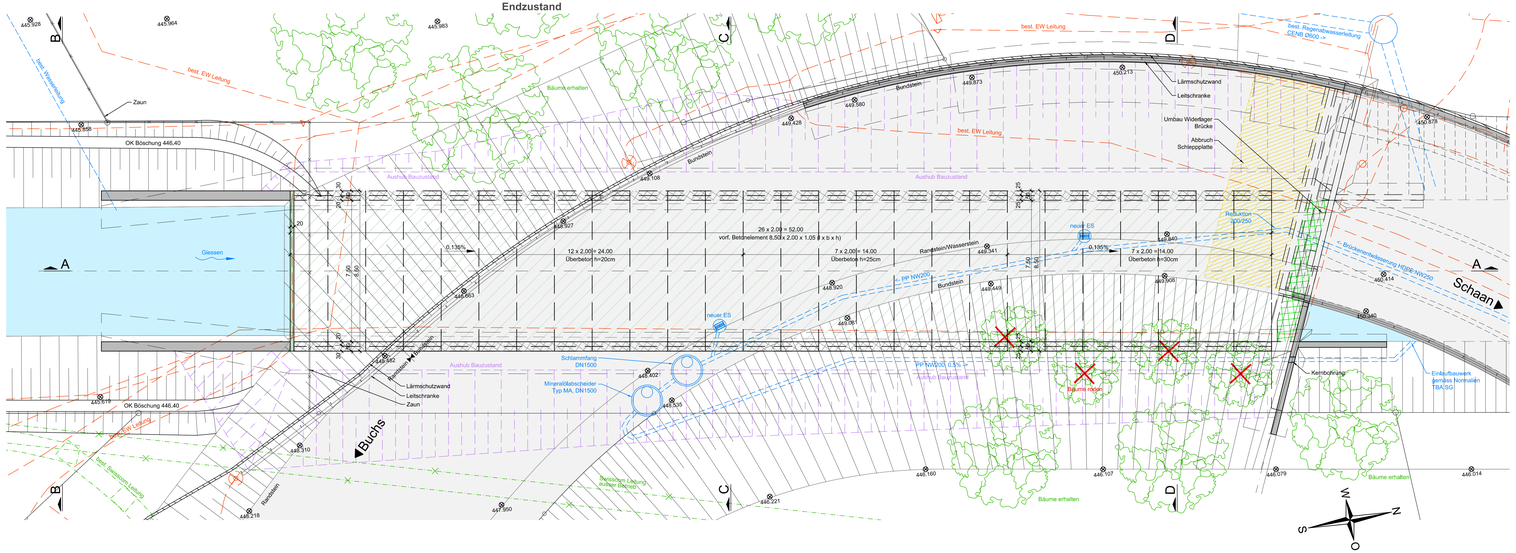

Querschnitt B-B 1:100

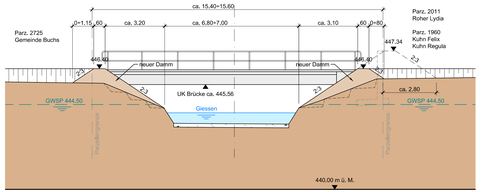

Querschnitt C-C 1:100

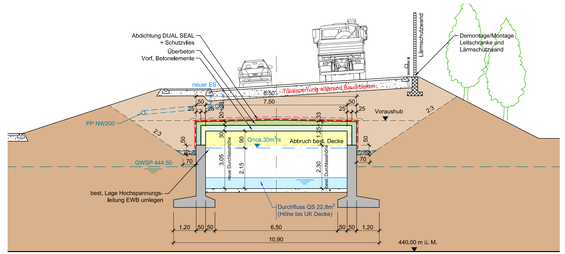

Querschnitt D-D 1:100

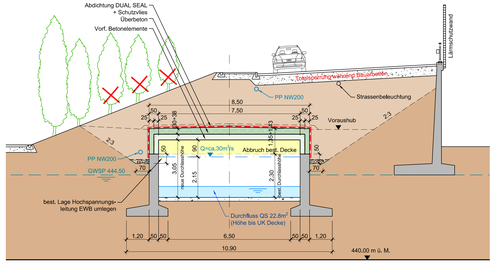

Detail 1:25
Auflager vorf. Elemente / Abdichtung

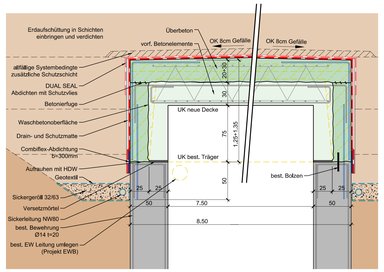
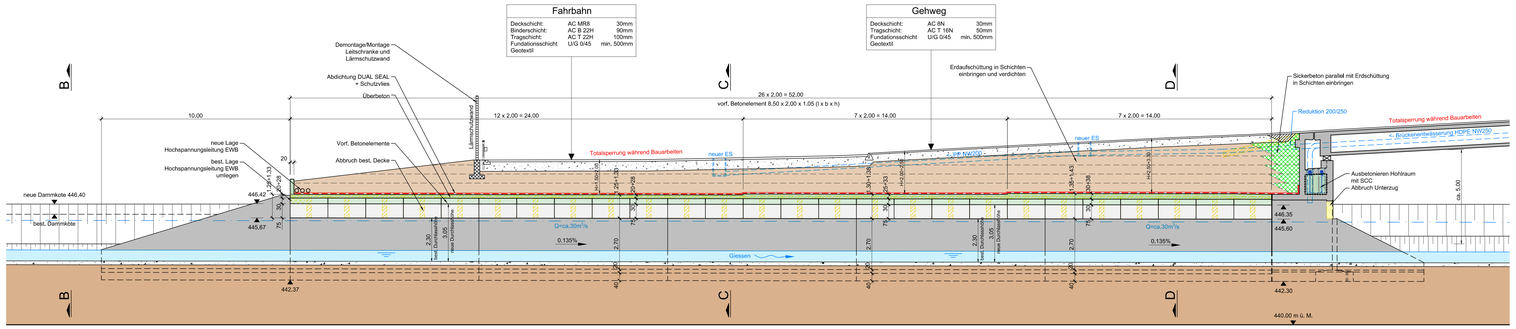
Längsschnitt A-A 1:100