


Stadt Buchs SG

M 1:500

26. Juni 2015

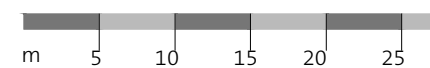

# Teilstrassenplan Grünau- und Kappelistrasse

Vom Stadtrat erlassen am  
Der Stadtpräsident


Die Stadtschreiber

Öffentliche Auflage:


Vom Baudepartement des Kantons St. Gallen genehmigt am  
Mit Ermächtigung  
Der Leiter des Rechtsdienstes des Tiefbauamtes

Strittmatter Partner AG | Vadianstrasse 37 | 9001 St. Gallen  
T 071 222 43 43 | F 071 222 26 09  
www.strittmatter-partner.ch | info@strittmatter-partner.ch

431\041\300\TSPL\TSPL\_Gruenau\_Kappelstrasse\_150630.dwg, Mer-Fi-mv

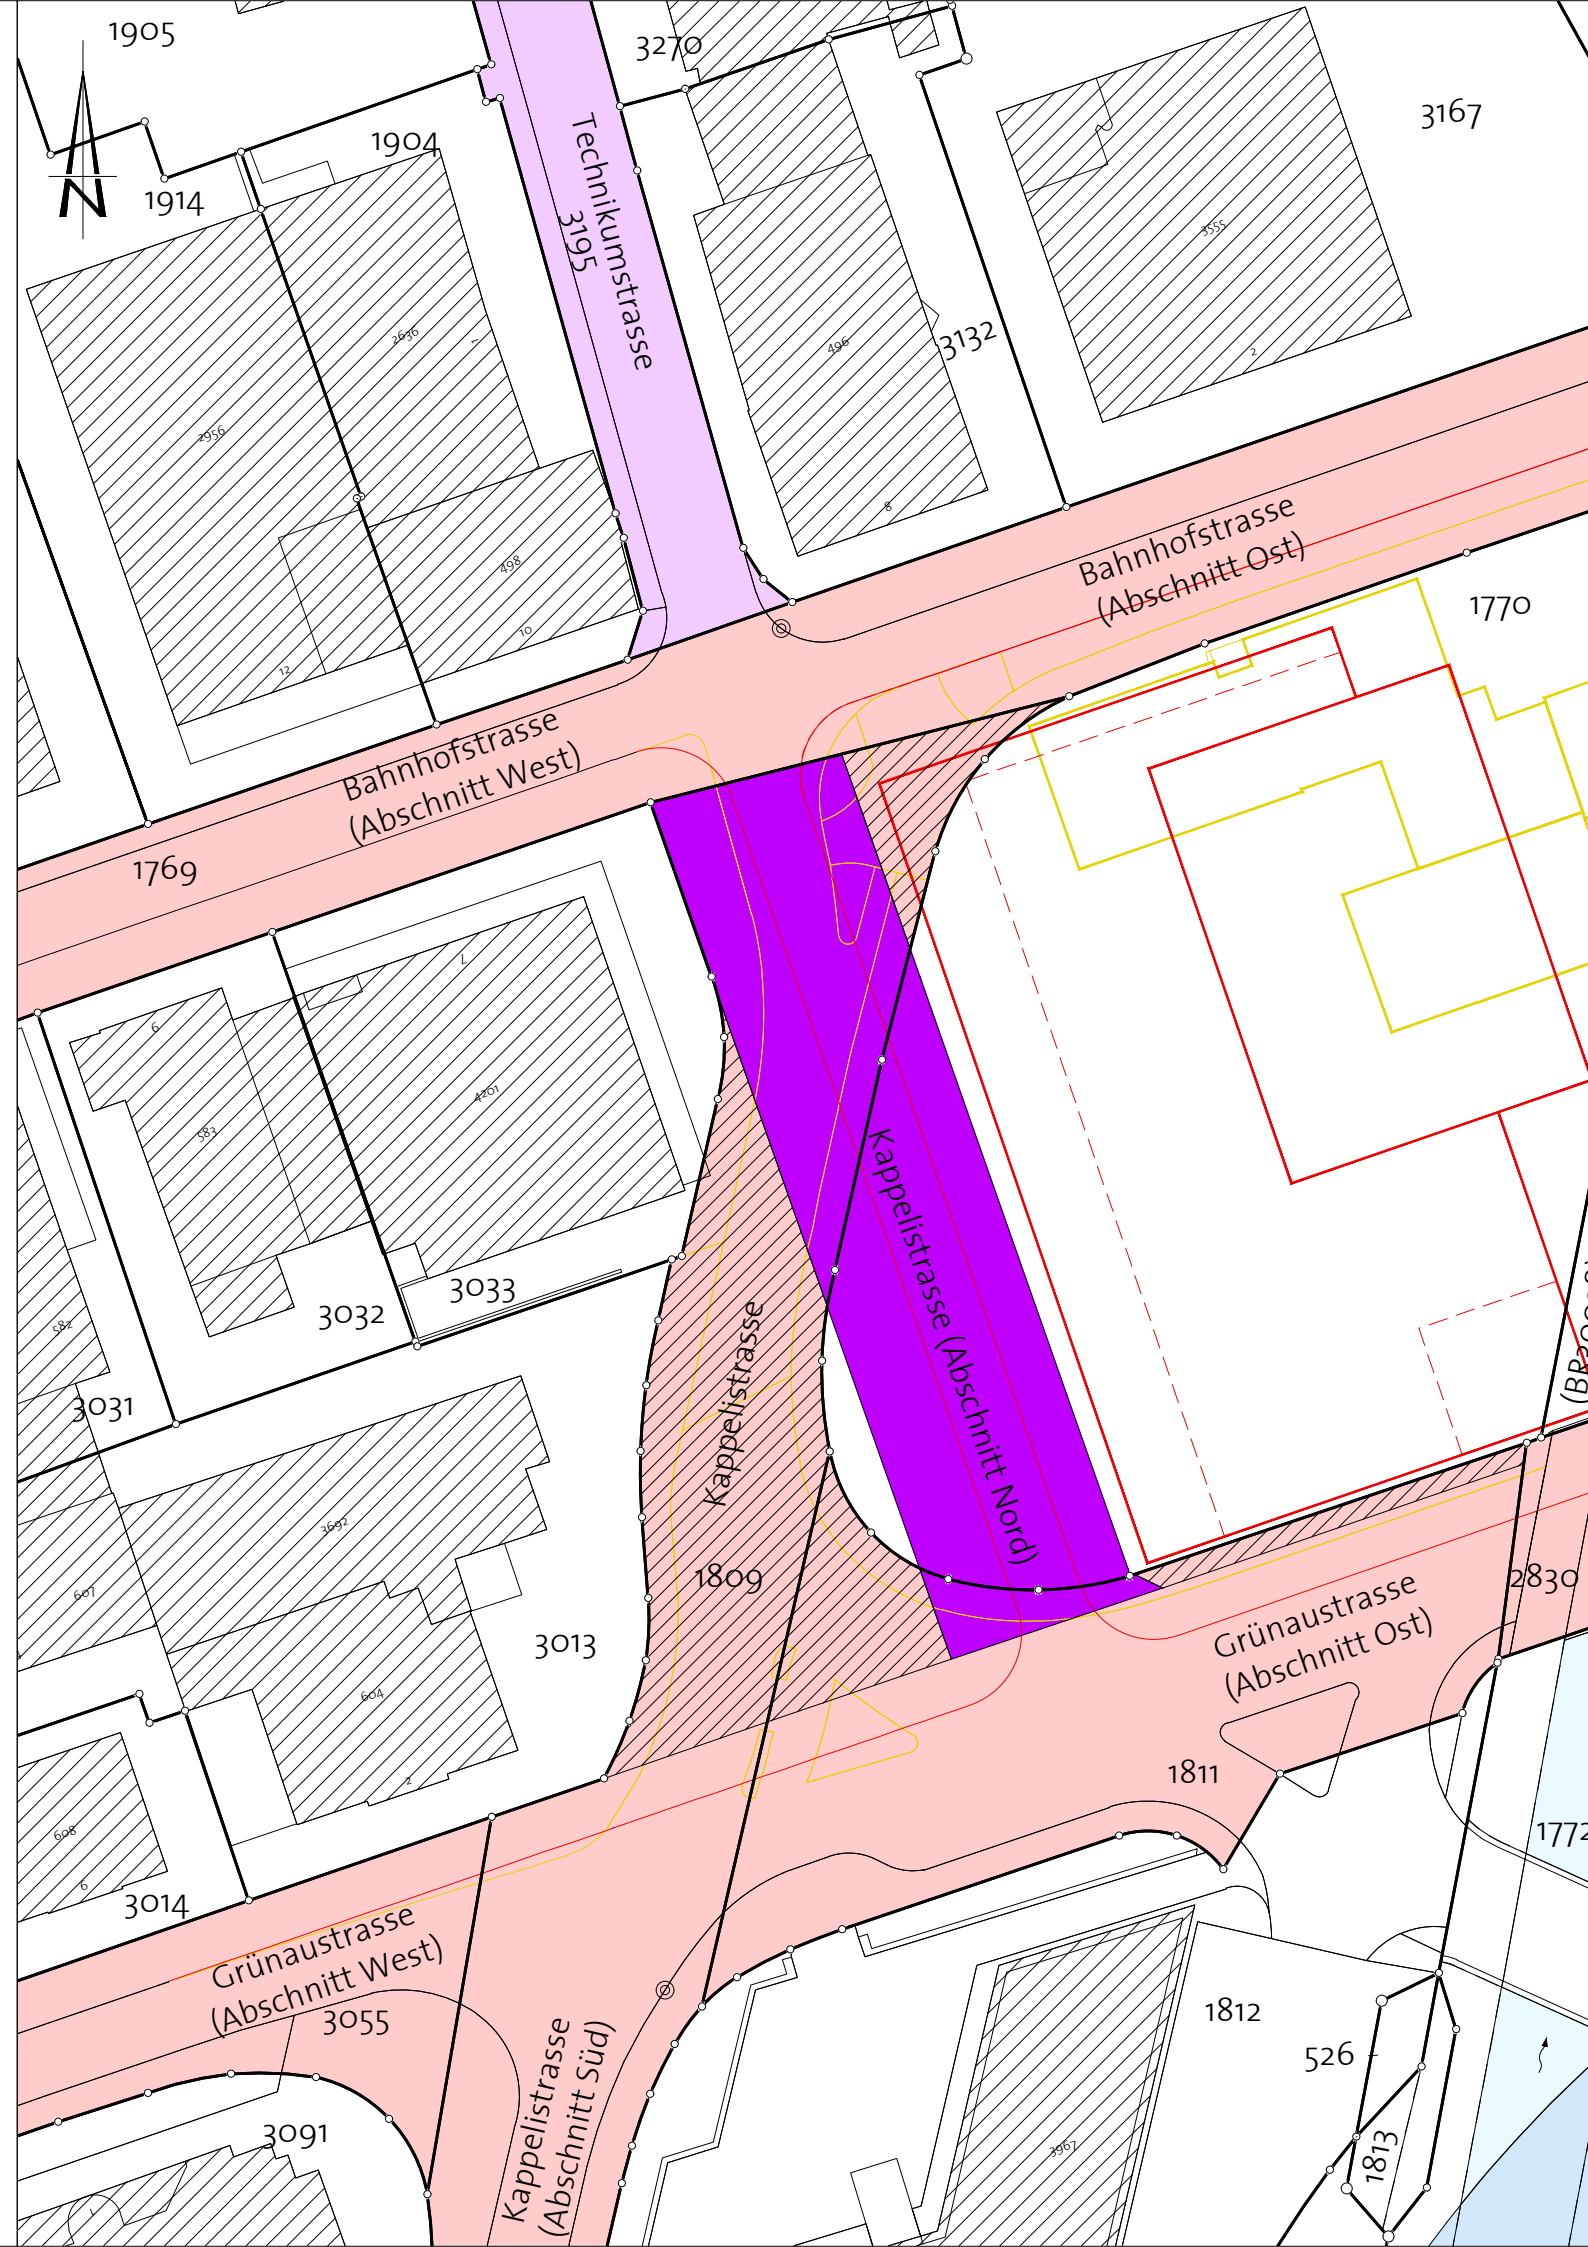

## Festlegungen

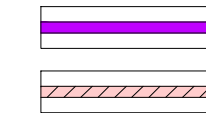


Gemeindestrassen 2. Klasse, neu

(Nr. 335)

Gemeindestrasse 1. Klasse, aufzuheben

(betrifft Nr. 7 / 8)

## Hinweise

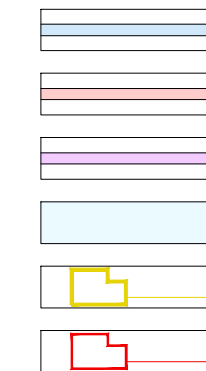

Kantonsstrasse 2. Klasse, bestehend

Gemeindestrasse 1. Klasse, bestehend

Gemeindestrassen 2. Klasse, bestehend

Gewässer

Baute und Anlage, abzubereiten

Baute und Anlage, geplant

