

Kanton St. Gallen
Stadt Buchs

Strassenbau
Bahnhof-/ Kappeli-/ Grünaustrasse

Auflageprojekt

Normalprofile 1:100

Vom Stadtrat erlassen am:

Der Stadtpräsident:

Öffentlich aufgelegt vom:

Der Stadtratschreiber

bis:


Projektverfasser:

näf&partner
bauingenieure


näf & partner ag, frongartenstrasse 16, 9000 st.gallen
tel. 071 222 35 15, fax 071 447 30 80
info@naef-partner.ch, www.naef-partner.ch

Plan Nr. 7716-202				
Format 30 x 84 cm				
Änd.	Entw.	Gez.	Kontr.	Datum
	De	Pe/Pi	De	05.02.2018
Exemplar für:				

Abschnitt Bahnhofstrasse
Anschluss Bahnhofplatz bis Abschnitt Bahnhofstrasse West

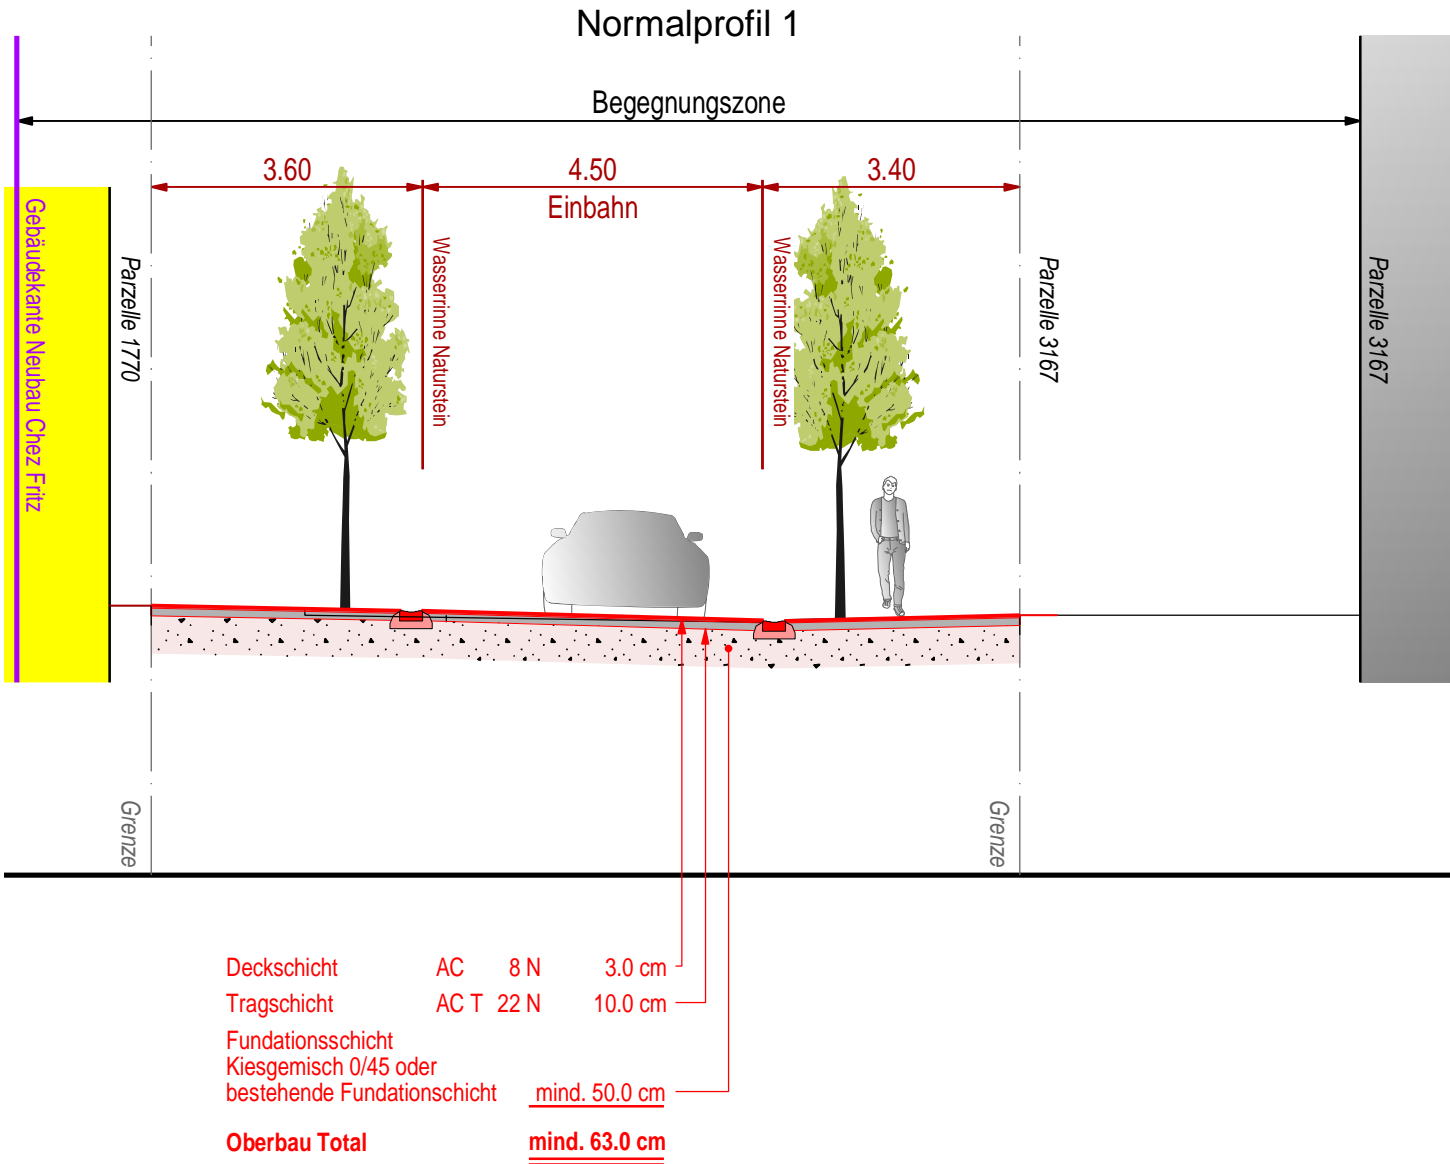

Abschnitt Kappelistrasse

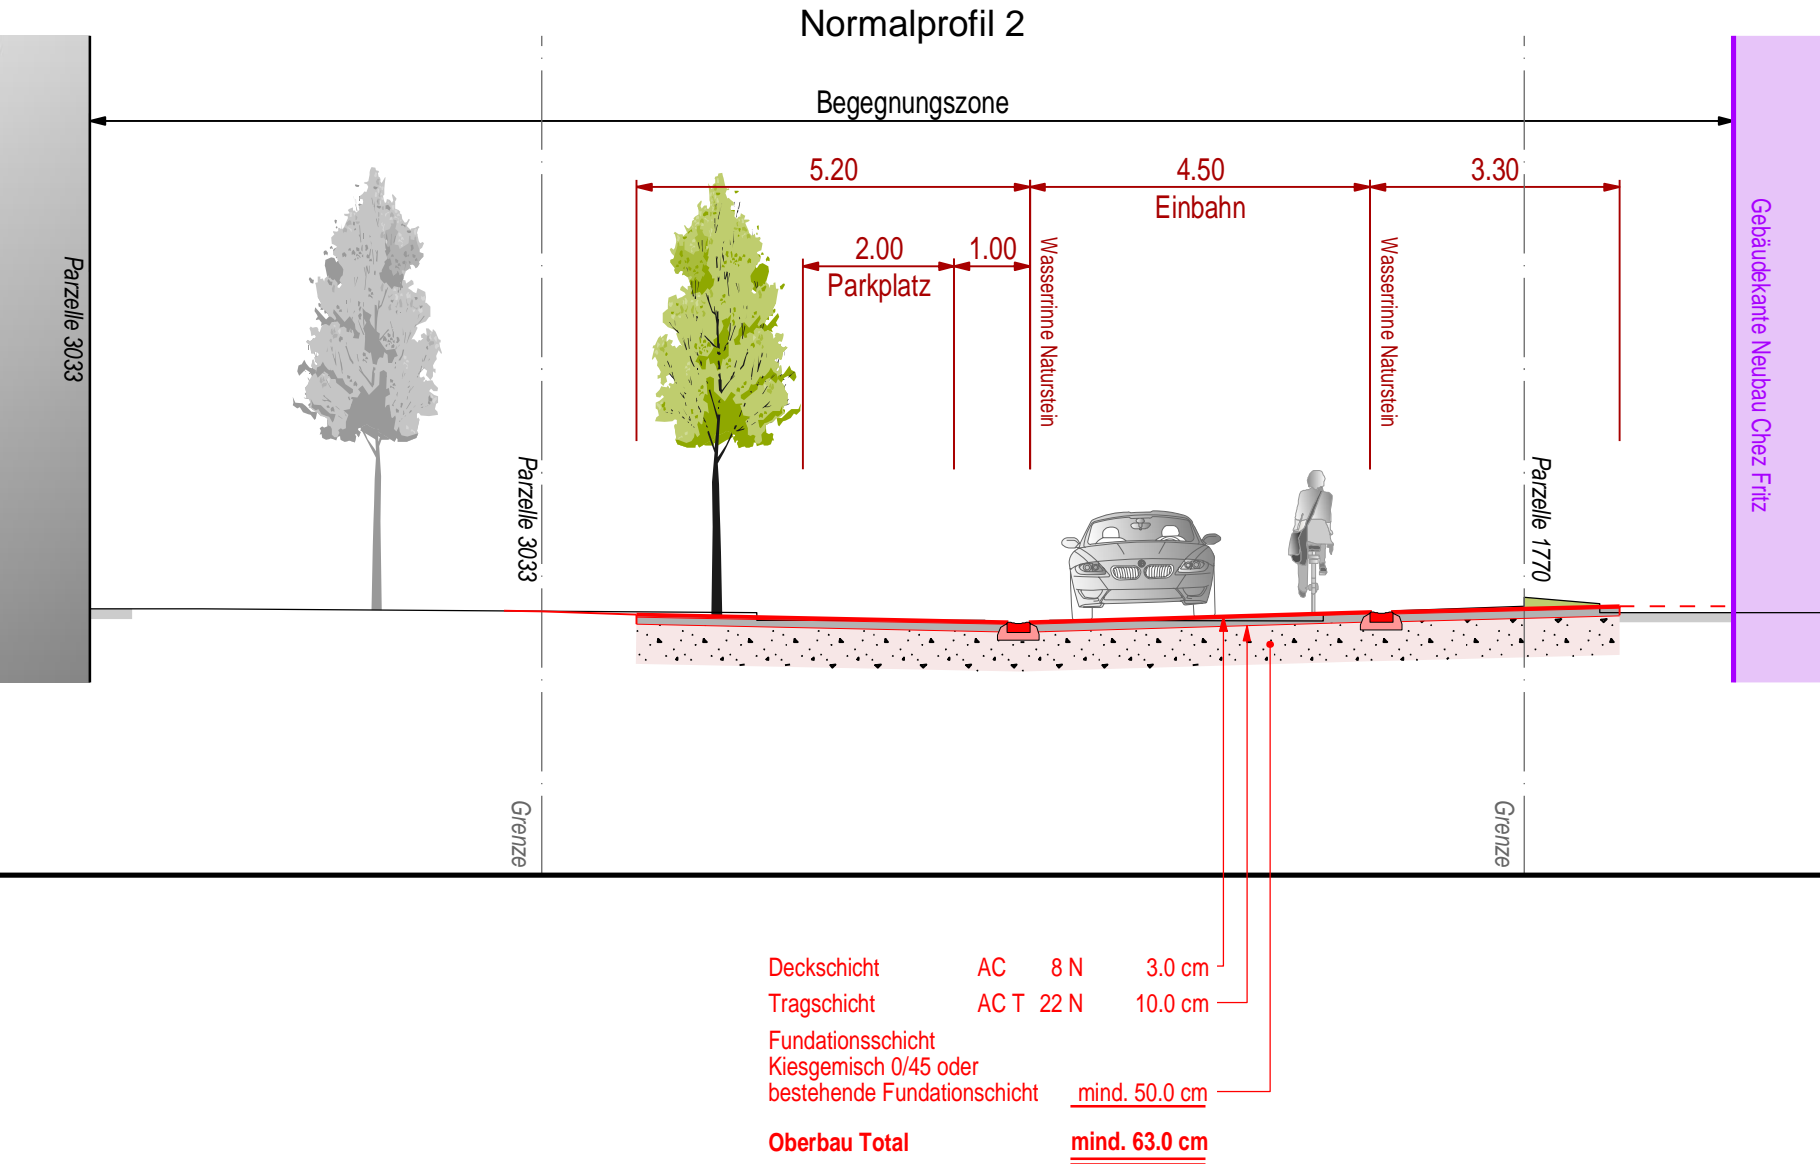

Abschnitt Grünaustrasse
Anschluss Bahnhofplatz bis Abschnitt Grünaustrasse West

