

Kanton St. Gallen
Stadt Buchs

Sondernutzungsplan Farbbach

Festlegung Gewässerraum nach Art. 36a GschG Baulinien

1:200

Vom Stadtrat erlassen am


Der Stadtpräsident:
Der Stadtratsschreiber:

Öffentlich aufgelegt vom bis am

Genehmigt vom Amt für Raumentwicklung und Geoinformation am

Der Amtsleiter:

45084 - 33
27.07.2020

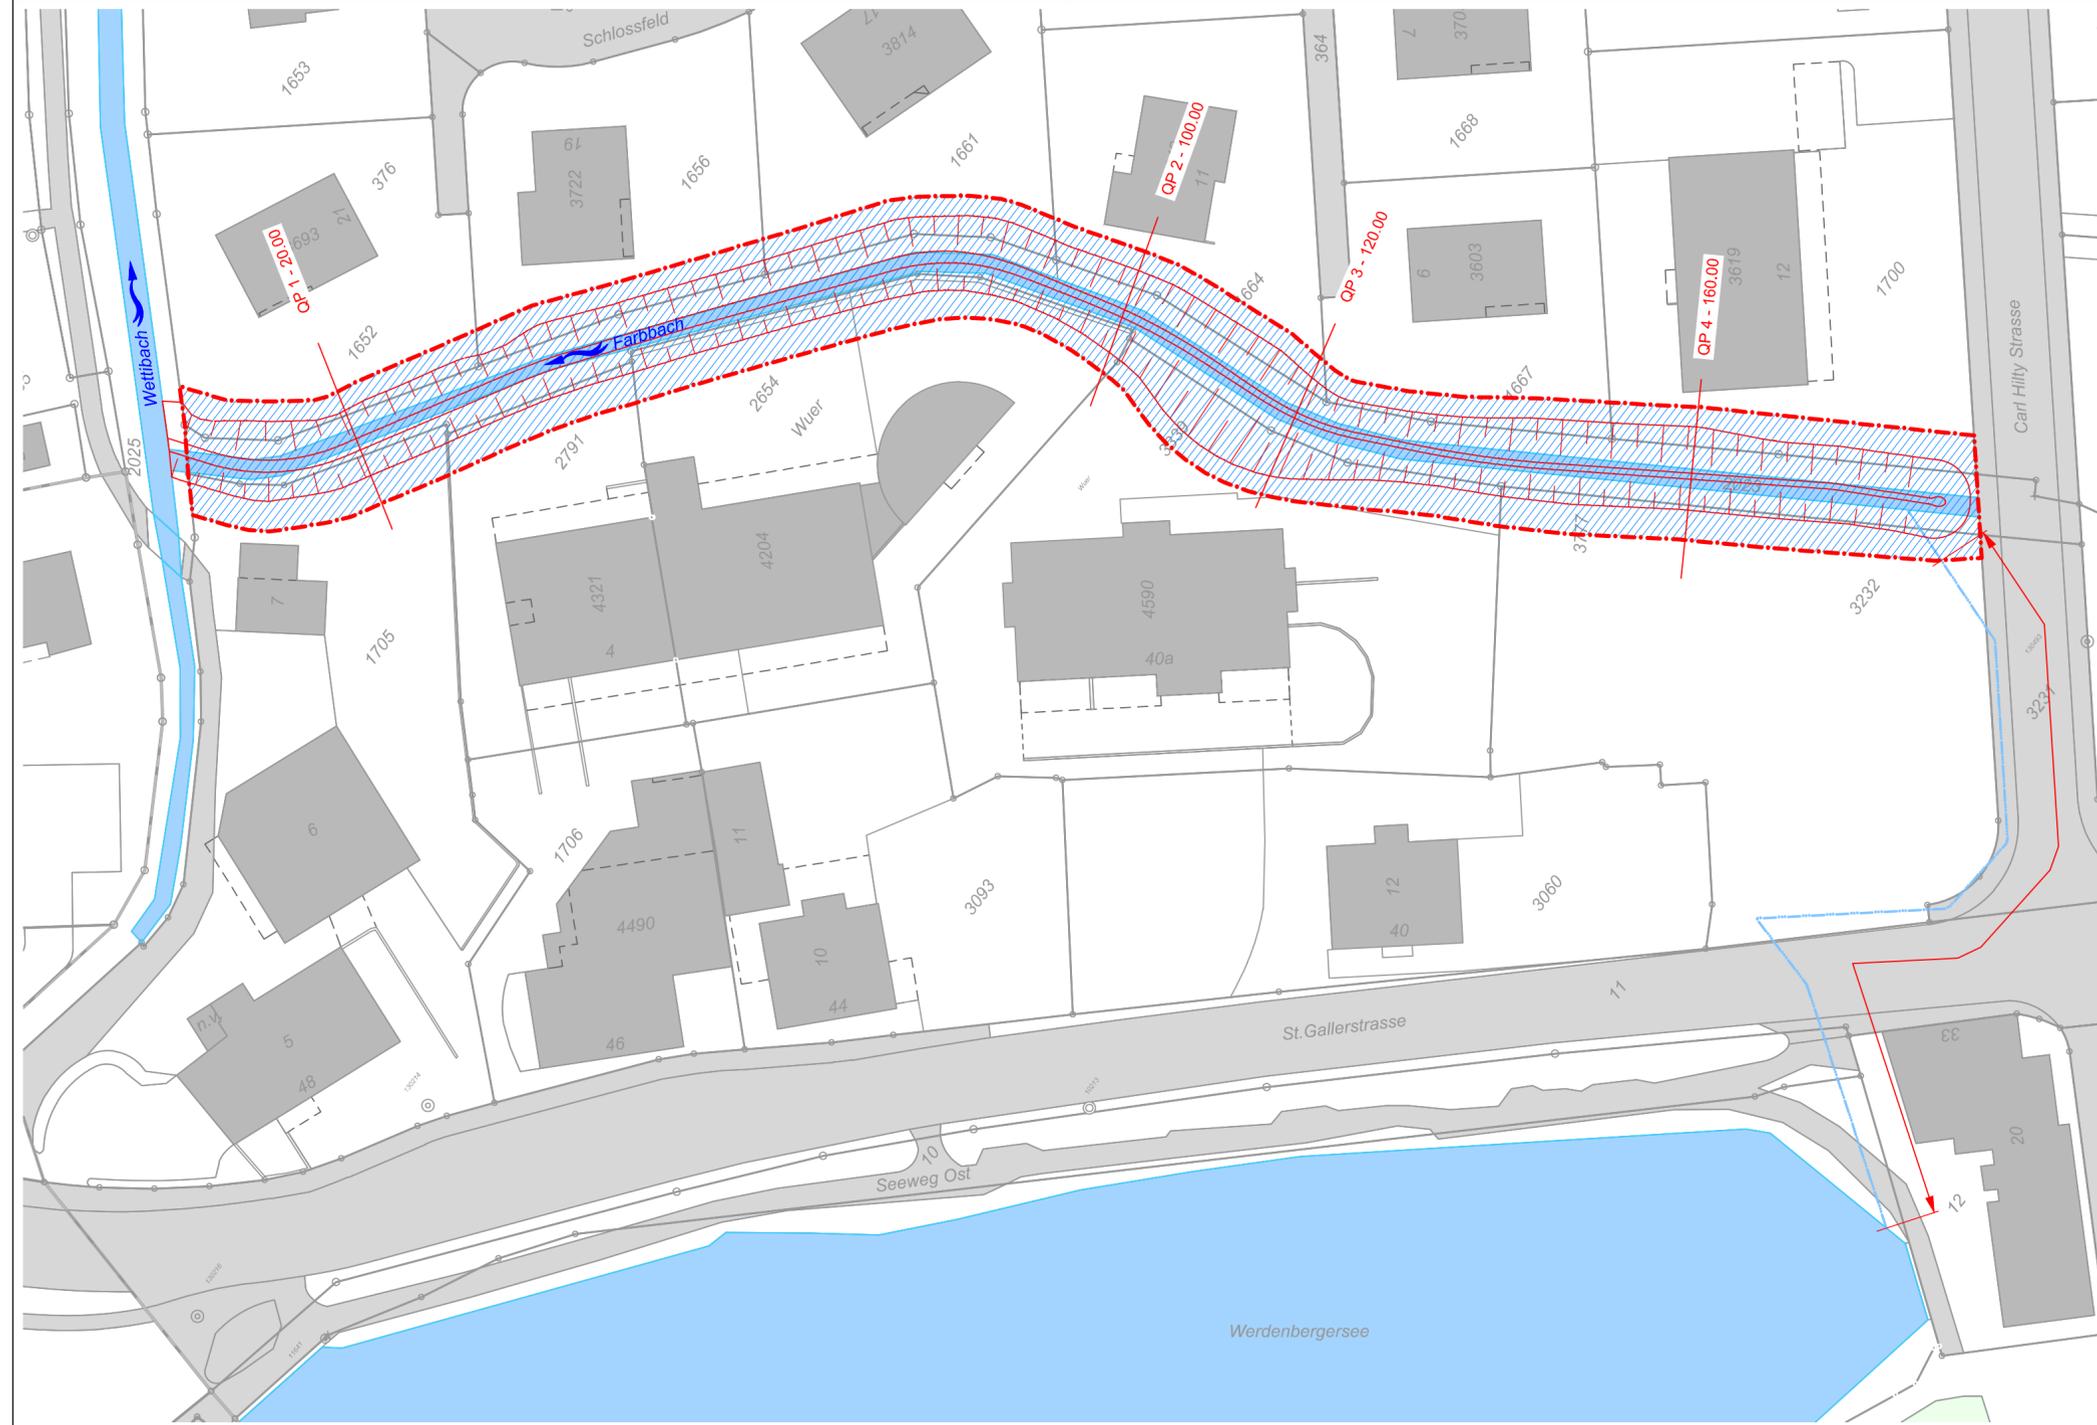


Festlegungen

- Baulinie Gewässerraum
- Verzicht Festlegung Gewässerraum
- Gewässerraum

Hinweise

- Bauten
- Verkehrsflächen
- Gewässer offen
- Gewässer offen

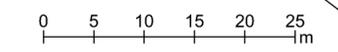

Amtliche Vermessung LV95: Stand April 2020, FKL & Partner AG