

Teilstrassenplan 1:500 Erschliessung Grundstücke Nr. 3339/3582/3060

Neuklassierung:

St. Gallerstrasse Gemeindestrasse 3. Klasse, Nr. 930

Vom Stadtrat erlassen am:

Der Stadtpräsident: Der Stadtschreiber:

Öffentlich aufgelegt vom: bis

Vom Tiefbauamt des Kantons St. Gallen genehmigt am:


Für das Tiefbauamt
Leiter Rechtsdienst TBA
Mit Ermächtigung:

FKL & Partner AG Ingenieur und Geometerbüro Laufenbrunnenstrasse 36 9472 Grabs	www.fkl.ch Telefon: 081 750 33 99 Fax: 081 750 33 90	mail: fkl@fkl.ch 081 750 33 99 081 750 33 90	 Zertifiziert nach ISO 9001 Reg. Nr. 13319-3
Forststr. 15 9450 Altstätten	Telefon: 071 757 89 89 Fax: 071 757 89 88		

Plan Nr.: 210833KL-01

Genehmigung:	Änderung:	Entw:	Gez:	Kontr:	Datum:
A		ub	nr	du	18.01.2022
B					
C					

Büro: Grabs Masstab: 500 Format: 30/63 Pfad: W:\Gemeinden\Buchs\Auftraege\210833KL_TS_Smarthome_StGallerstrasse\Projekt\02_Auflageprojekt
Datei: 210833KL-01_TSP

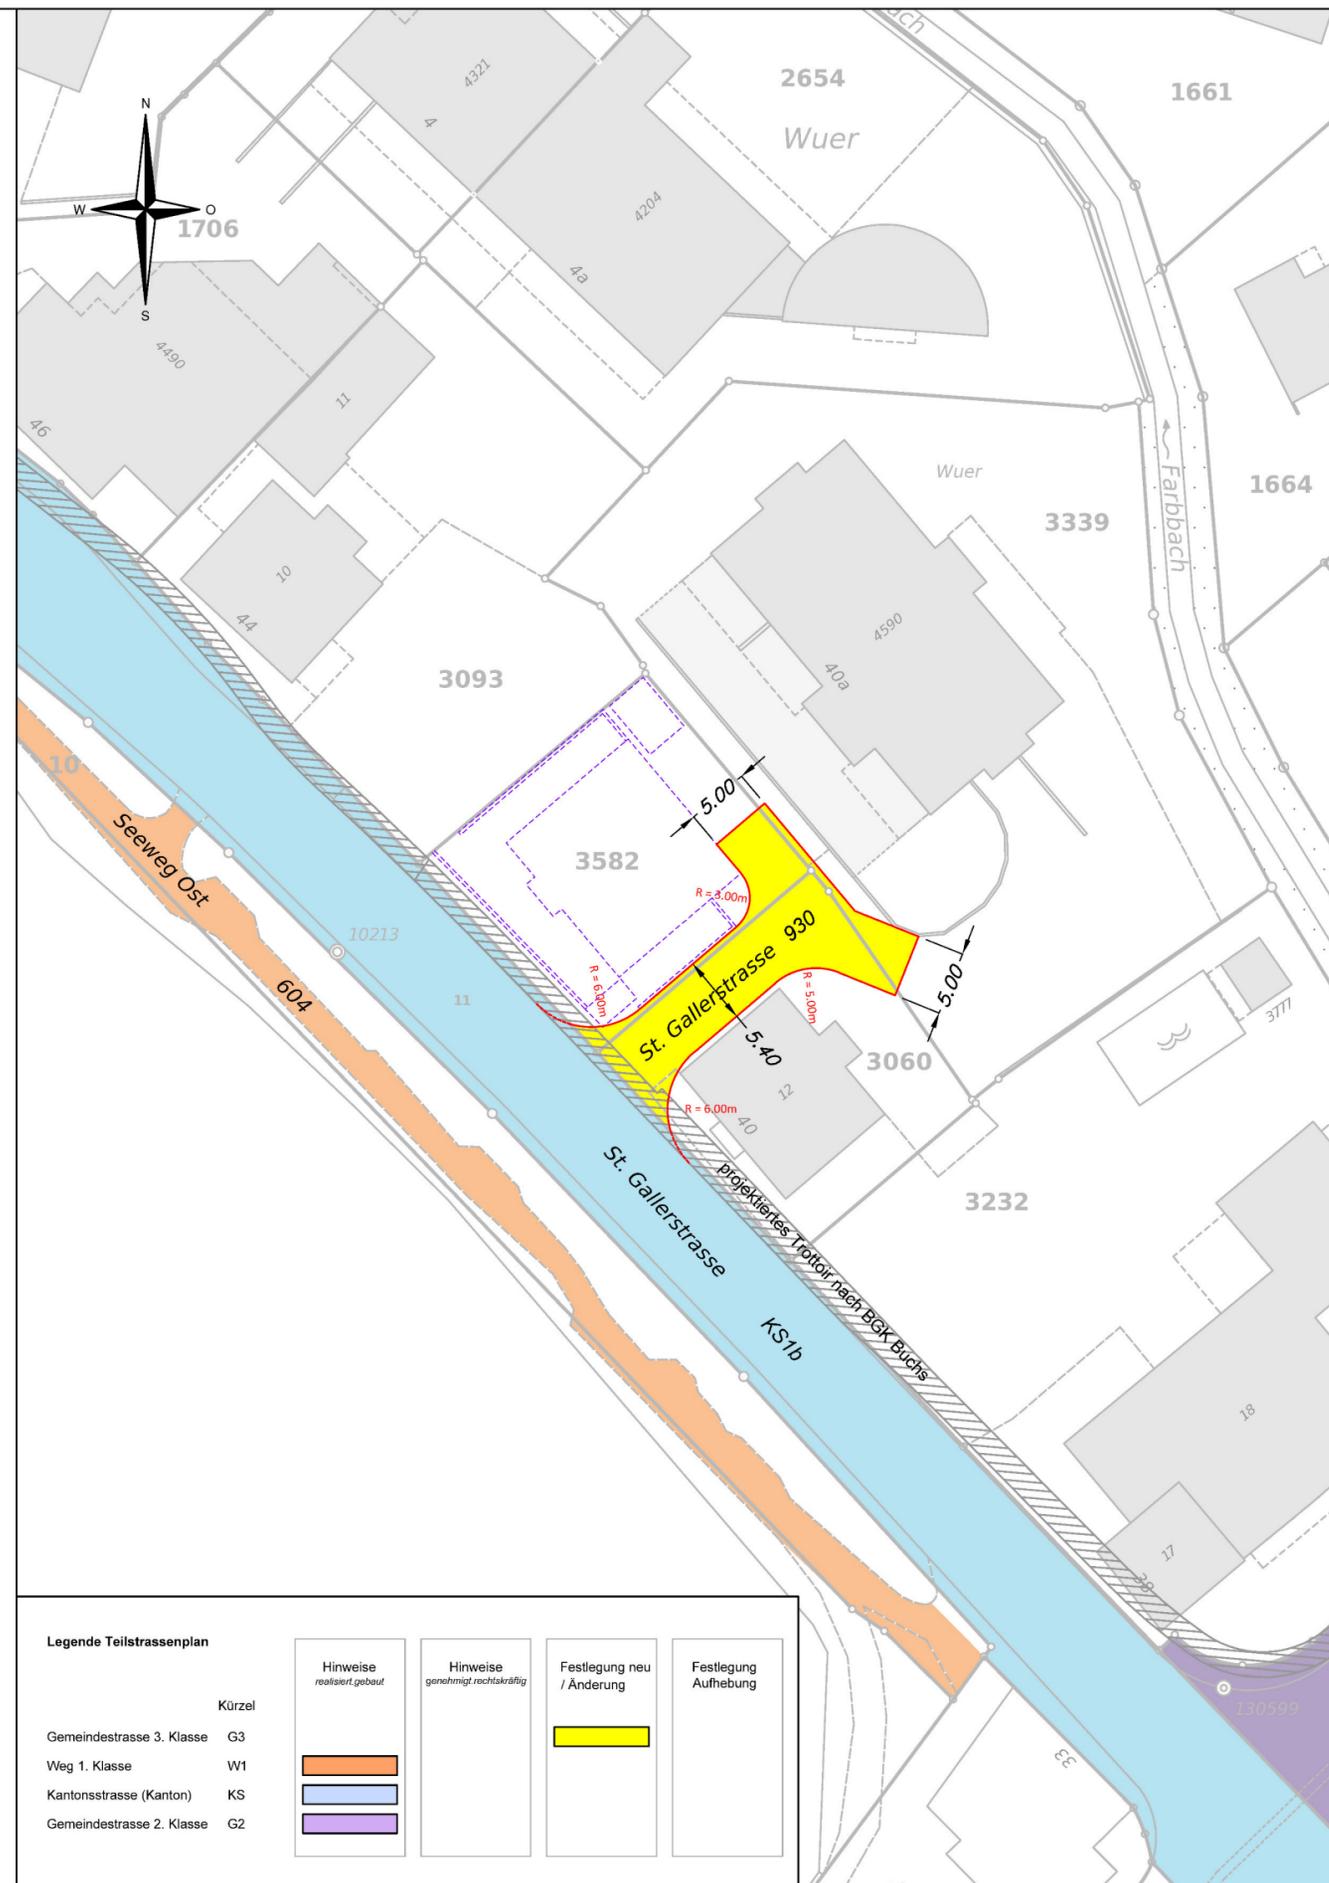

Legende Teilstrassenplan

Kürzel	Hinweise <i>realisiert, gebaut</i>	Hinweise <i>genehmigt, rechtskräftig</i>	Festlegung neu / Änderung	Festlegung Aufhebung
Gemeindestrasse 3. Klasse G3				
Weg 1. Klasse W1				
Kantonsstrasse (Kanton) KS				
Gemeindestrasse 2. Klasse G2				