


Sanierung Werdenbergstrasse

Abschnitt Hanflandstrasse - Wetti

Sanierung Brunnenstrasse

Abschnitt Werdenbergstrasse - Zufahrt Im Park

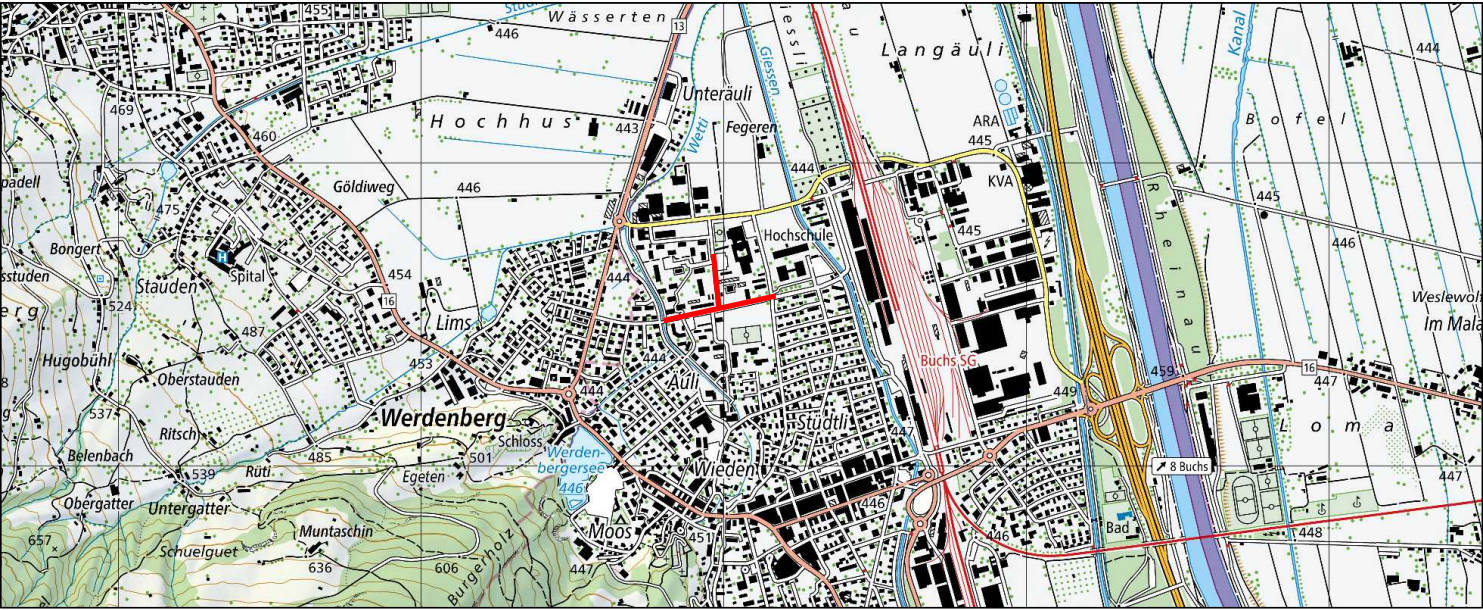

Normalprofile 1:50

Vom Stadtrat Buchs erlassen am:

Stadtpräsident: Stadtschreiber:

öffentlich aufgelegt vom: bis:

FPREISIGAG
BAUINGENIEURE UND PLANER
BAHNHOFSTRASSE 50, CH-9470 BUCHS, T 081 501 13 50
BUCHS@PREISIGAG.CH, WWW.PREISIGAG.CH

Auftrags-Nr. 3672

Objekt-Nr. 33 151_Normalprofile

Format 41 x 92

Datum 13.03.2023

Gez. mea/mee

Gepr. der/enm

Vis.

Studie	Vorprojekt	Bauprojekt	Auflageprojekt
Ausschreibung	Ausführungsprojekt	Ausführung	Inbetriebnahme

