

Sanierung
Strasse Nr. 409 (WBK-Str)
und Strasse Nr. 403
Buchs

Bauprojekt

Normalprofile 1:50

FKL & Partner AG
Ingenieur und Geometerbüro
Laufenbrunnenstrasse 36
9472 Grabs

www.fkl.ch
Telefon:
Fax:

mail: fkl@fkl.ch
081 750 33 99
081 750 33 90

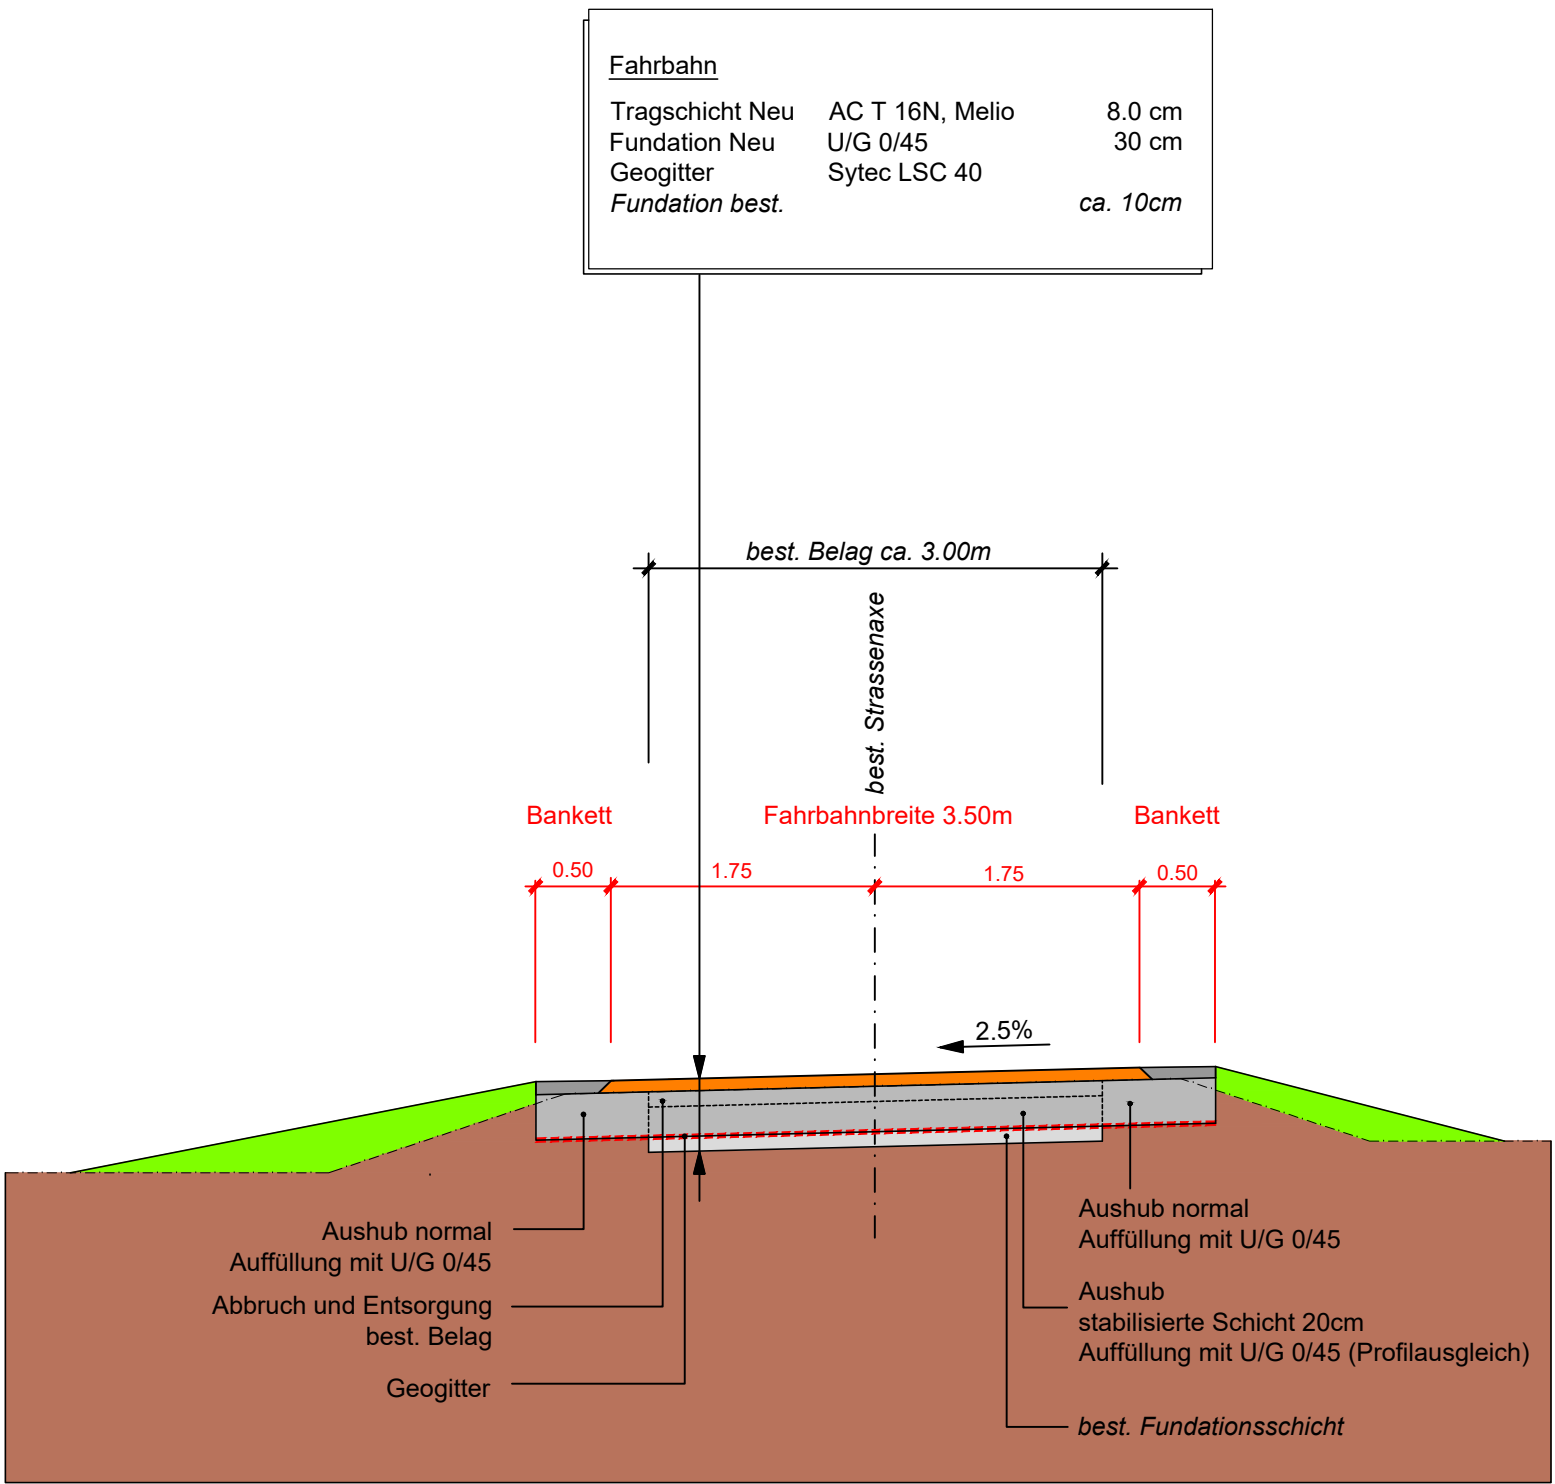

Zertifiziert nach ISO 9001
Reg. Nr. 13319-3

Plan Nr.: 200807KL-03A

Änderung:	Entw:	Gez:	Kontr:	Datum:
A	du	du	gk	21.03.2023
B	du	du	gk	26.06.2023
C				
D				

Büro: Grabs
Massstab: 50
Format: 60/63
Pfad: W:\Gemeinden\Buchs\Auftrage\200807KL_Sanierung_Strasse_Nr_403\Projekt02_Auflageprojekt
Datei: 200807KL-03A_Normalprofile_Auflage.dwg

Normalprofil Abschnitt Strasse Nr. 403



Normalprofil Abschnitt Strasse Nr. 409

