

Legende:

- Beton
- Dämmung
- Kalksandstein Normal MKNC
- Betonfertigelemente
- Best. Gebäude
- Holzelementbau Aussen ohne Brandschutzanforderungen
- Holzelementbau Innen ohne Brandschutzanforderungen
- Holzelementbau Innen mit Brandschutzanforderungen REI 60/Ei30 nb
- Trockenbau ohne Brandschutzanforderungen
- Trockenbau mit Brandschutzanforderungen
- GIS Vorwandinstallationen durch Sanitär

- F. St. / F. Br. / F. Sch. Fertighöhen Sturz, Brüstung, Schwellen
- VRS/M Verbundraffstoren motorisch betrieben
- MFB / BFB Metallfensterbank / Betonfensterbank
- OK / UK / AK Oberkante / Unterkante / Aussenkante
- K / DK / F Kurbel / Drehkippflügel / Festverglast
- Ei30 / TS Brandschutzklassifizierung / Türschliesser

OK fertig Boden EG = ±0.00 = 444.60 m.ü.M.

Neubau Chinderhus Schatzchishta in 9470 Buchs

Politische Gemeinde Buchs, Rathaus, 9470 Buchs


GU- Ausschreibung; Schnitt 5+6; Mst. 1:20

Plan Nr. 11-124/16; Datum: 17.09.12; Grösse: 60x84cm; Gez. mf




Index	Datum	Revision
A		
B		
C		
D		

Alle Masse sind Rohmasse. Die Masse sind am Bau zu kontrollieren.  
 Innentürhöhen beziehen sich ab Fertig höherer Schwelle bis Unterkante roh Sturz.  
 Fensterhöhen Aussen beziehen sich ab Oberkante Fensterbank bzw. Schwelle bis Unterkante Fertig Sturz (sog. Mauerlichtmass fertig zu fertig)  
 Fensterhöhen Innen beziehen sich ab Oberkante rohe Brüstung bzw. Boden bei Fenstertüren bis Unterkante roh Sturz bzw. Decke bei raumhohen Fenstern (sog. rohe Maueröffnung bzw. Rahmenausmass)

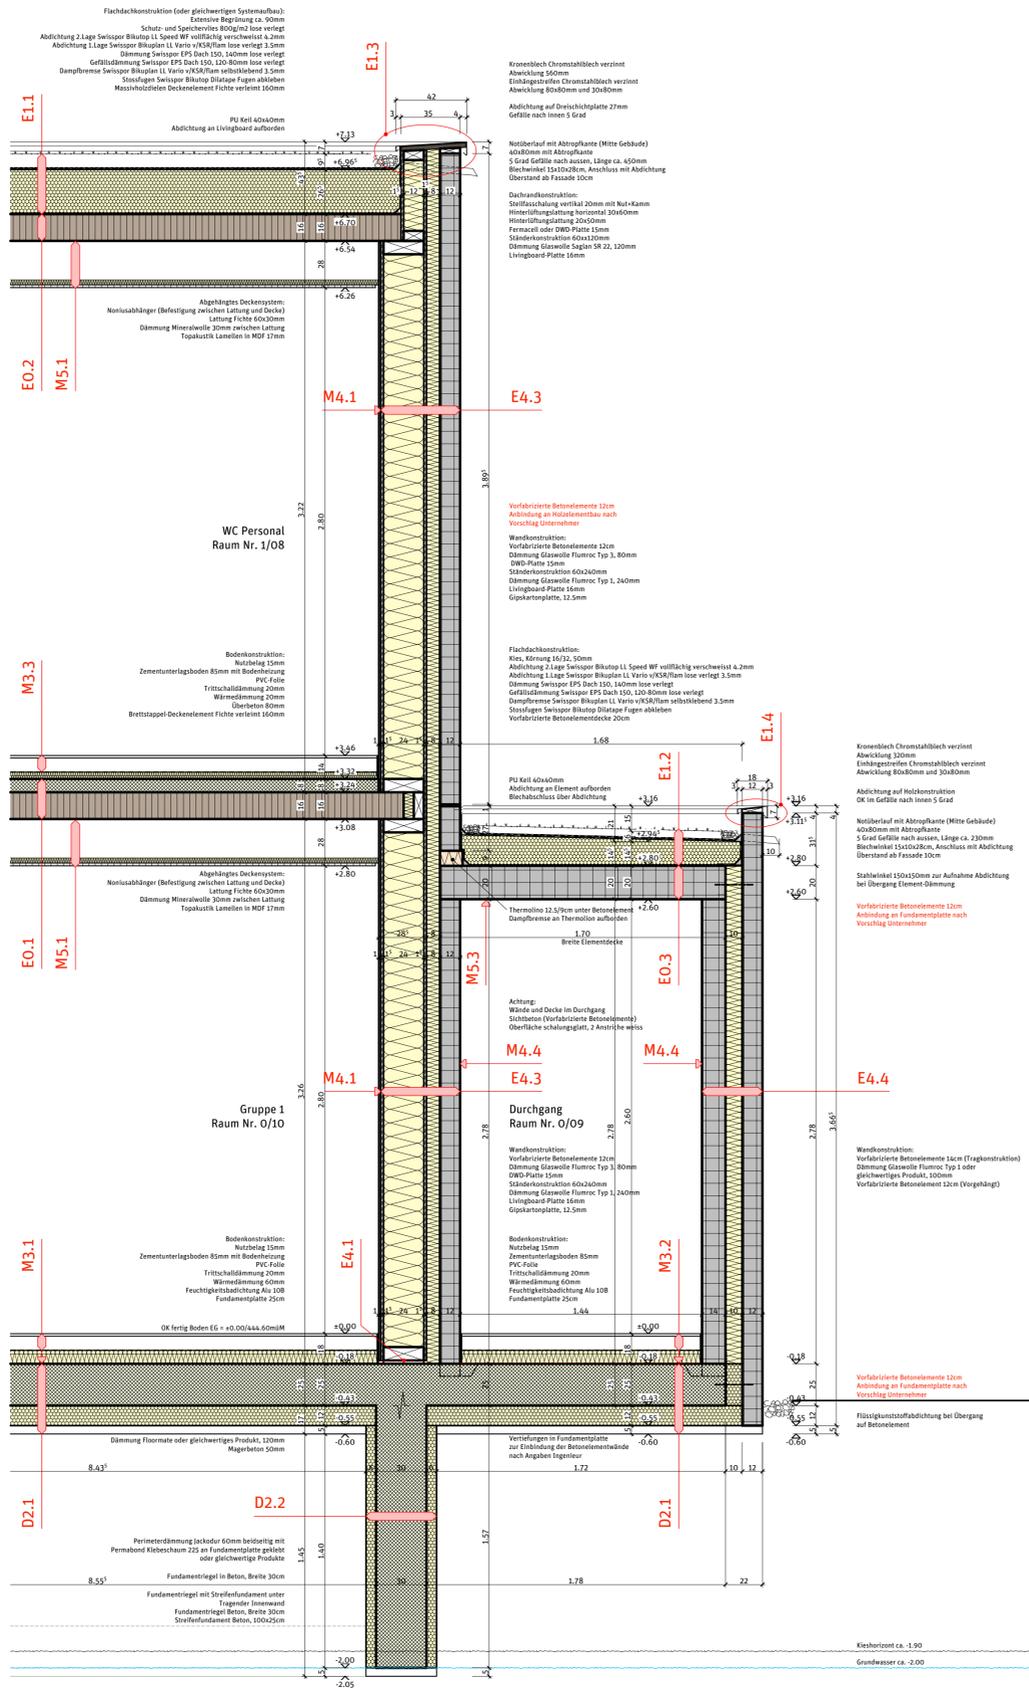

Schnitt 5

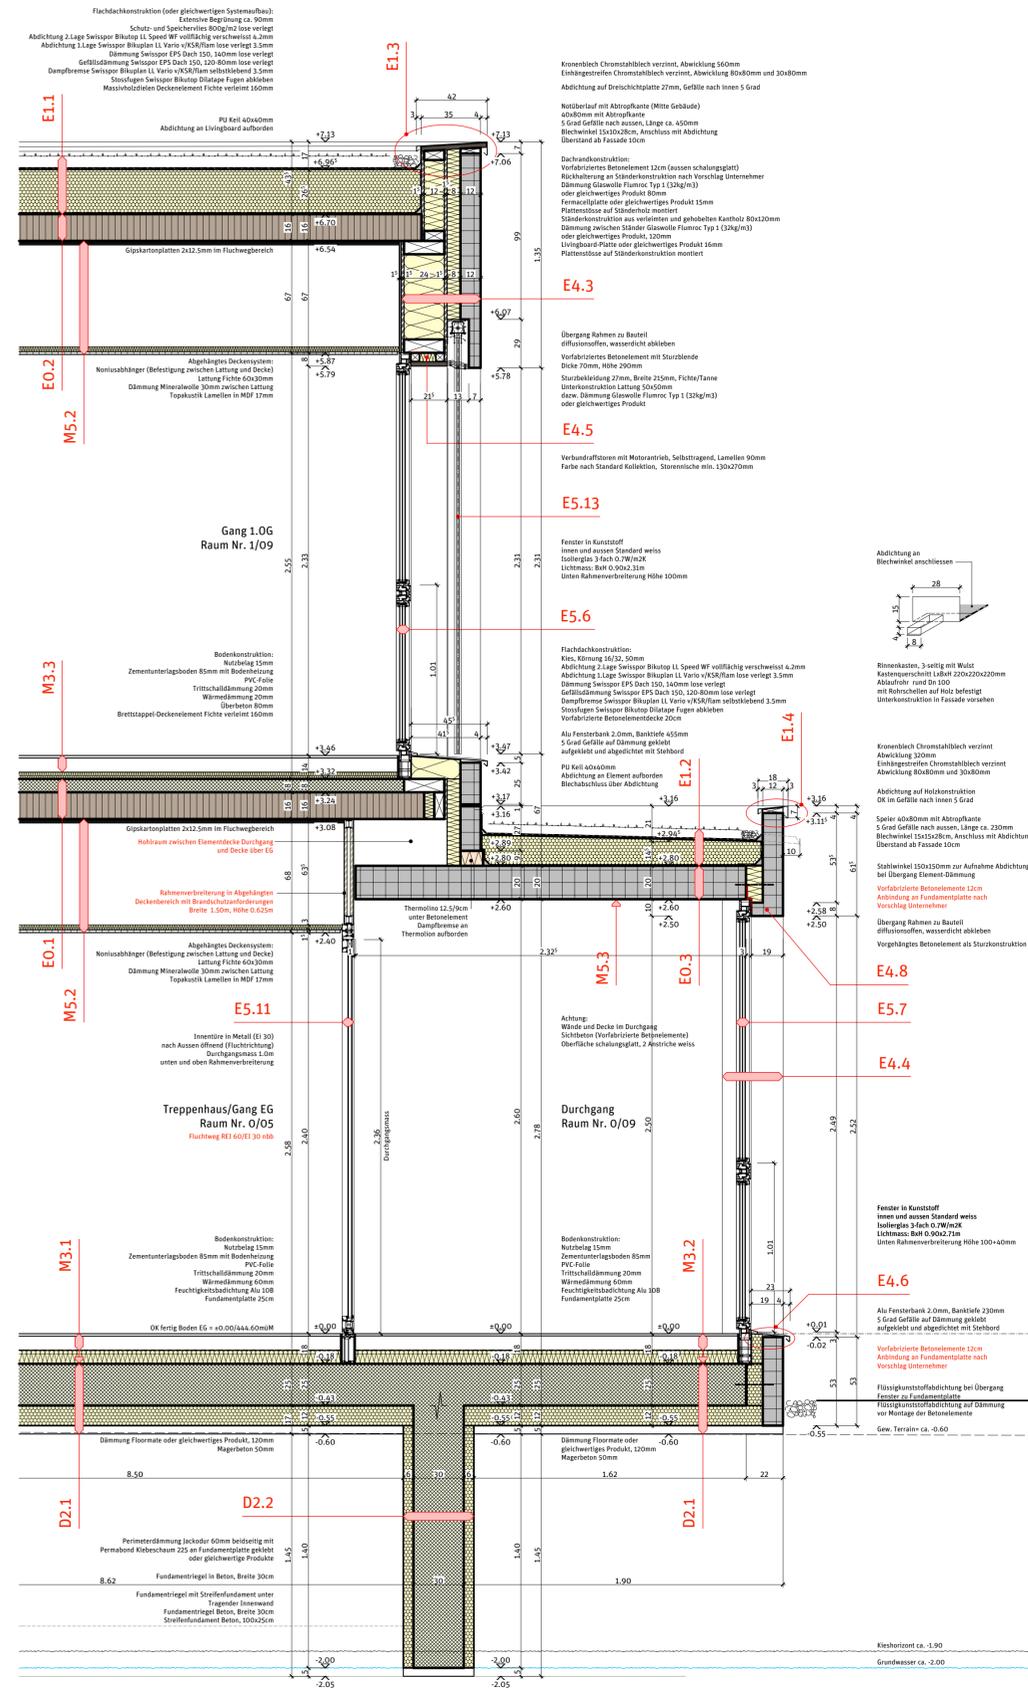

Schnitt 6

architektur technisch management vesch heggartner rabner  
 am-rg, wendstrasse 90, ch-9472 grabls, t 081 382 00 00, f 081 382 00 04, kontakt@am-rg.ch, www.am-rg.ch  
 am-rg, unterfernerstrasse 14, ch-9443 wädswil, t 071 226 00 00, f 071 226 00 01