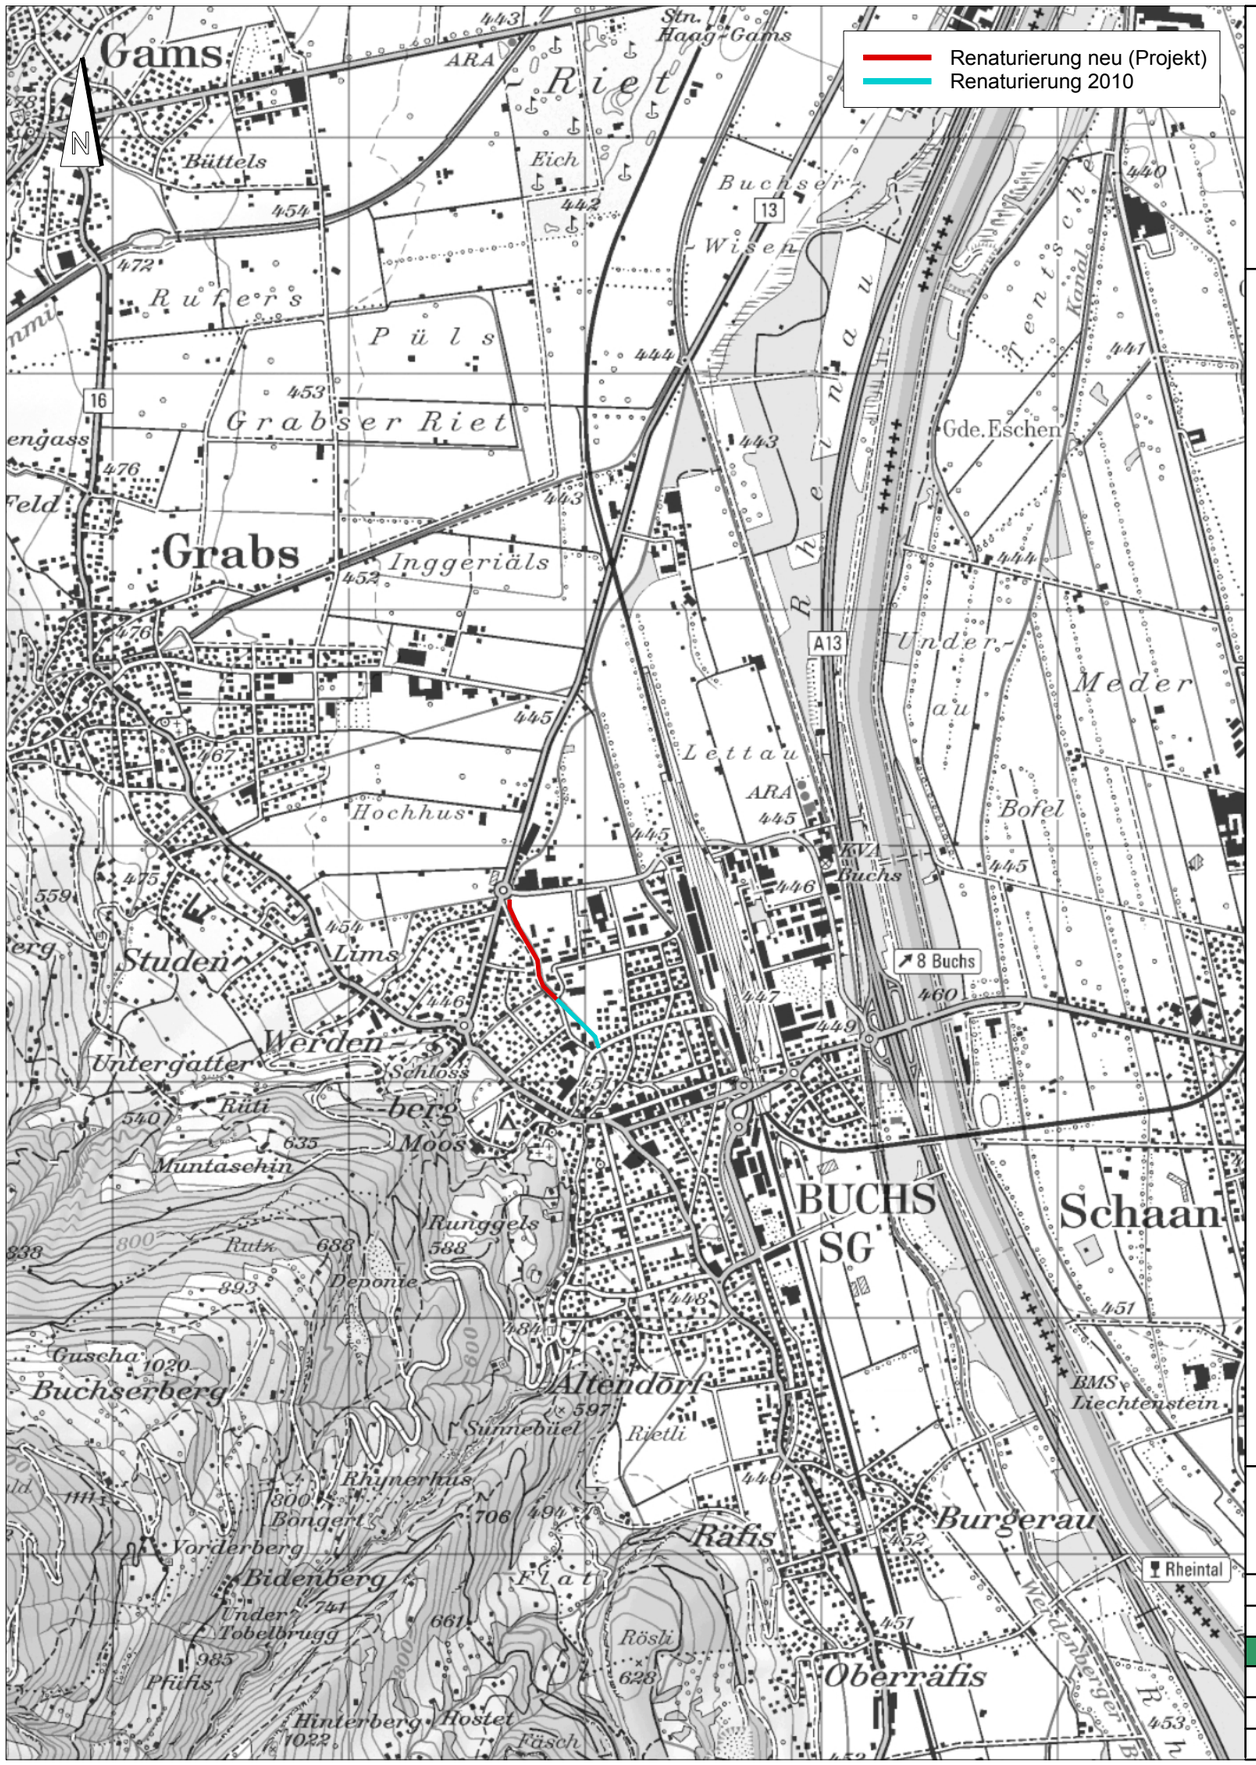

Kanton St. Gallen

gemeinde buchs

Renaturierung Wettibach / Brunnen

Buchs SG

Wettibach Abschnitt (GN10 km 0.925 - km 1.365 gemäss GIS)
Brunnen Abschnitt (GN10 km 0.000 - km 0.048 gemäss GIS)

Übersicht 1:25`000

Genehmigungsvermerke

Vom Gemeinderat Buchs erlassen am

öffentlich aufgelegt vom bis

Gemeindepräsident Ratsschreiber(-in)

Vom Baudepartement des Kantons St.Gallen genehmigt am

Ausfertigung für

Projekt Nr.	Plan Nr.	Beilage Nr.
63.010	1208.1	1

Studie
Vorprojekt
Auflageprojekt
Ausführungsprojekt
Abschlussakten

Projektverfasser:
BRUNNER LANDSCHAFTSARCHITEKTEN
Brunner Landschaftsarchitekten GmbH BSLA
Dürrenmattstrasse 36 Tel. 071 290 02 55
9000 St.Gallen Fax 071 290 02 56
info@brunner-la.ch www.brunner-la.ch

Entw.	Gez.	Gepr.	Datum
MB/PO	PO	MB	28.02.2014
1208_Übersicht_Sit25000			
Format 420 x 297		m2	0.1247