


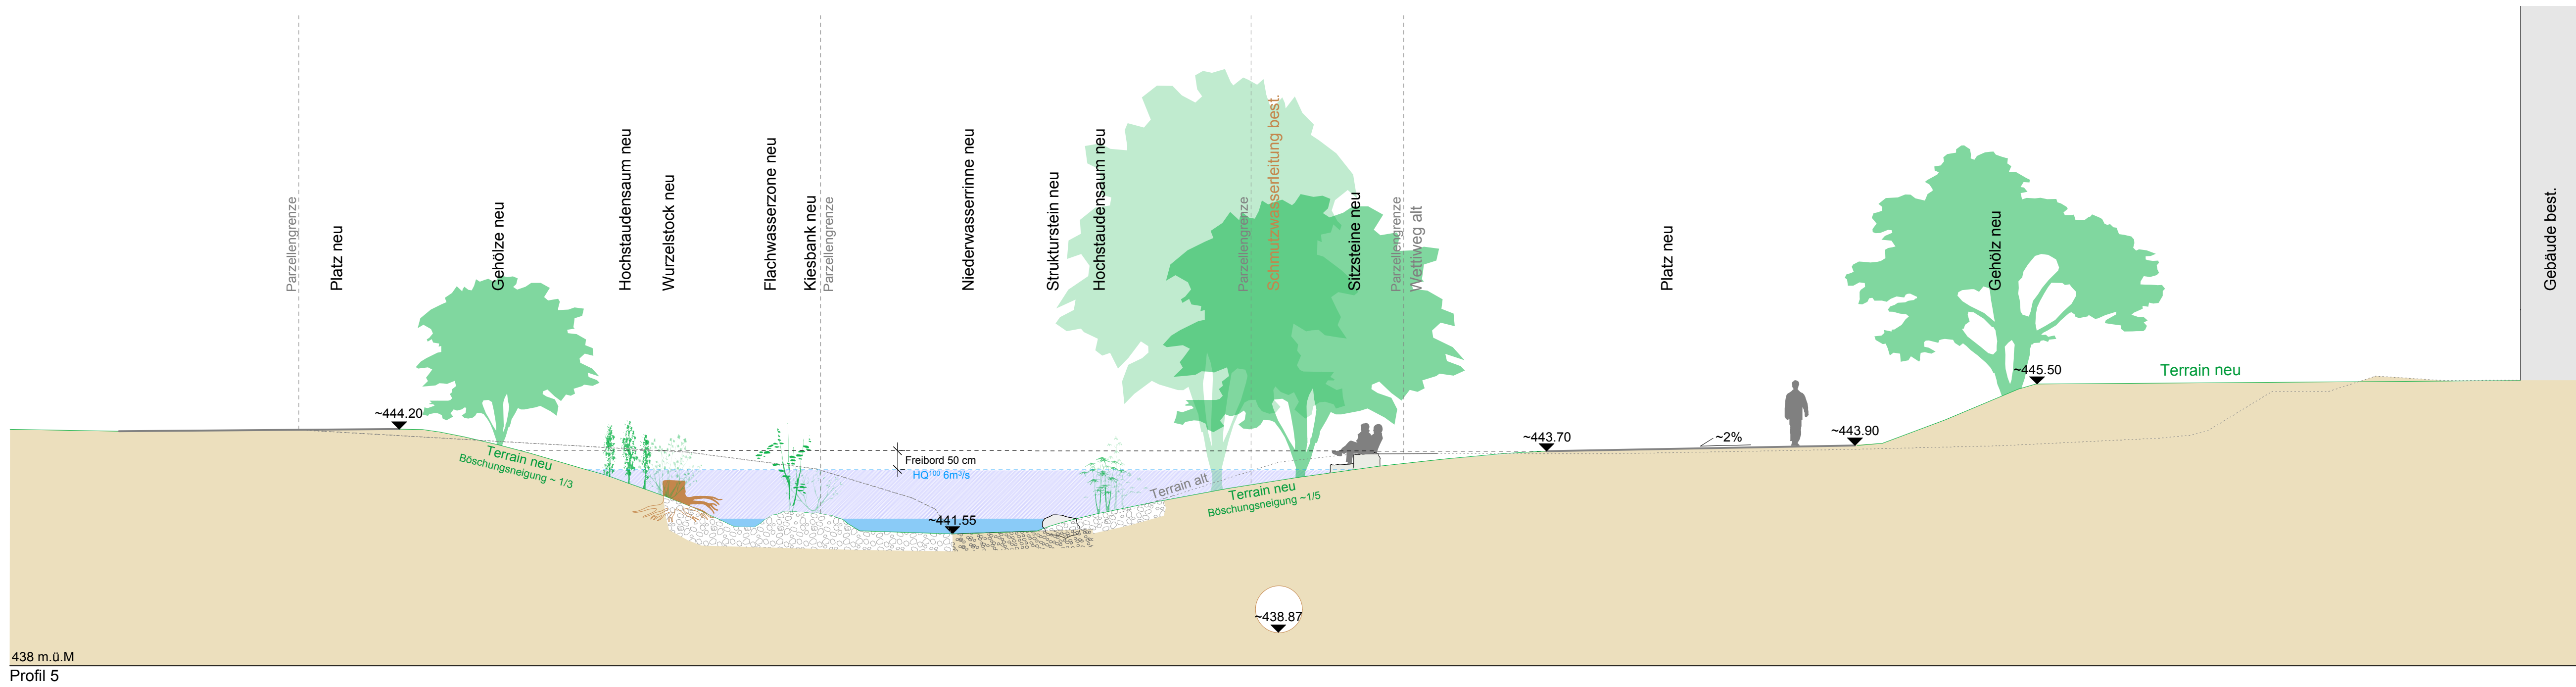
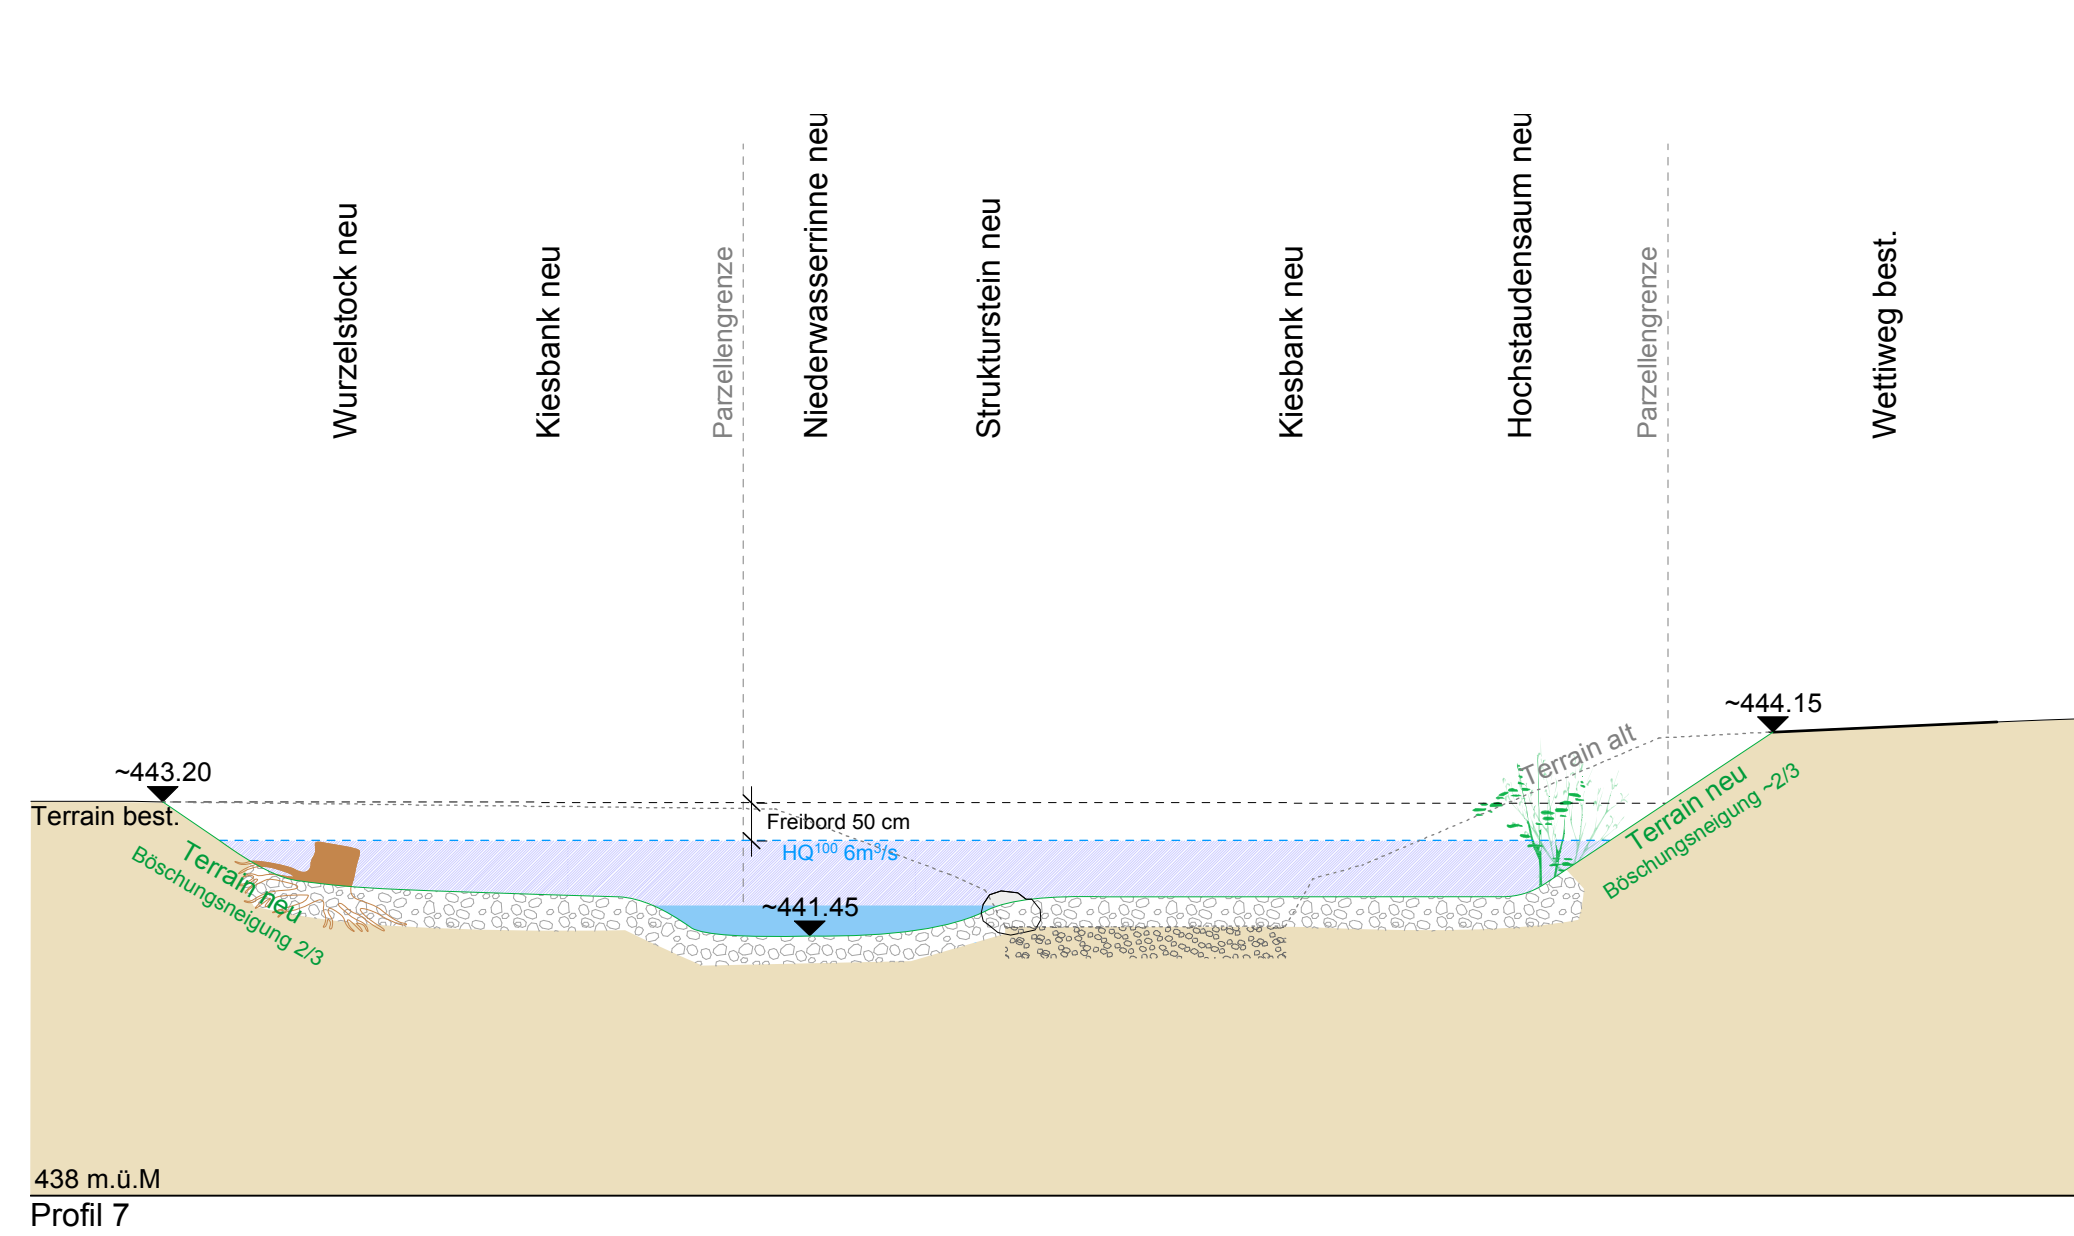
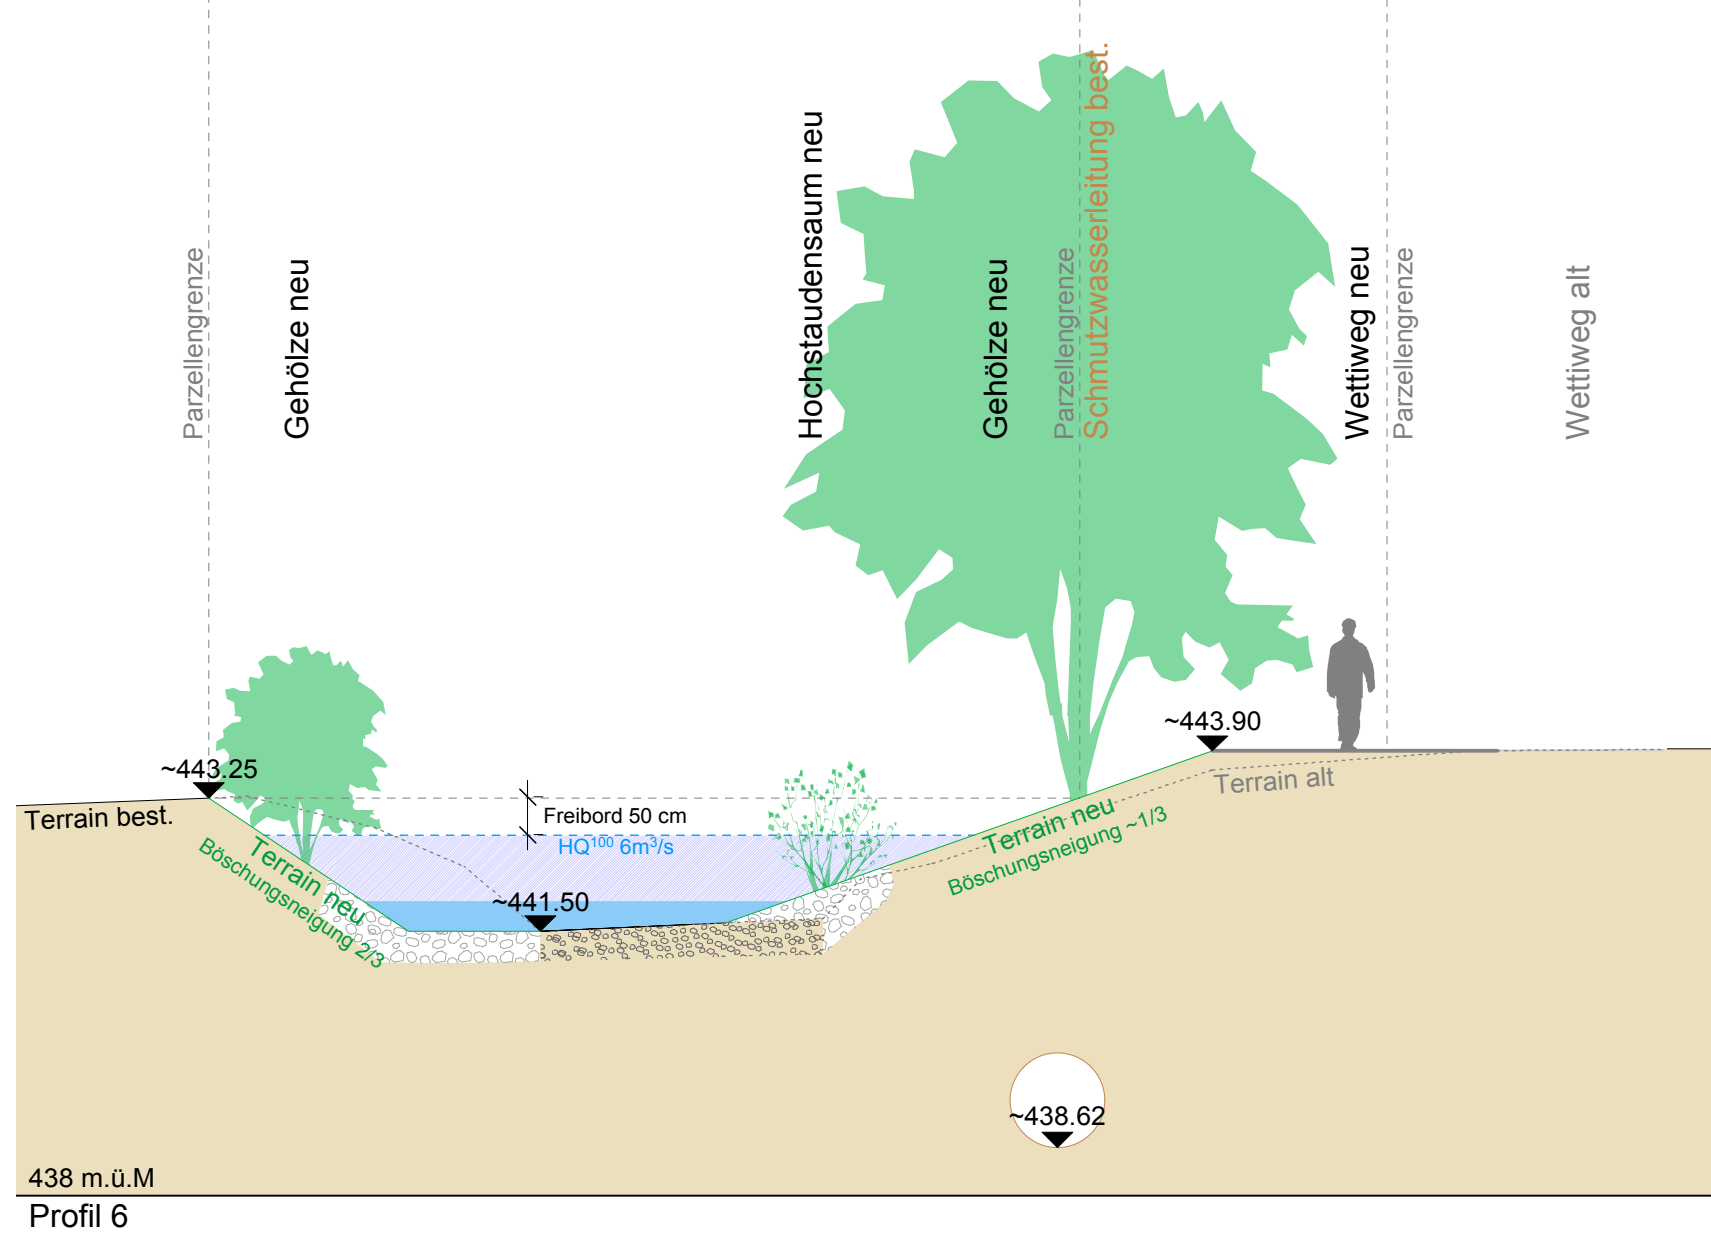
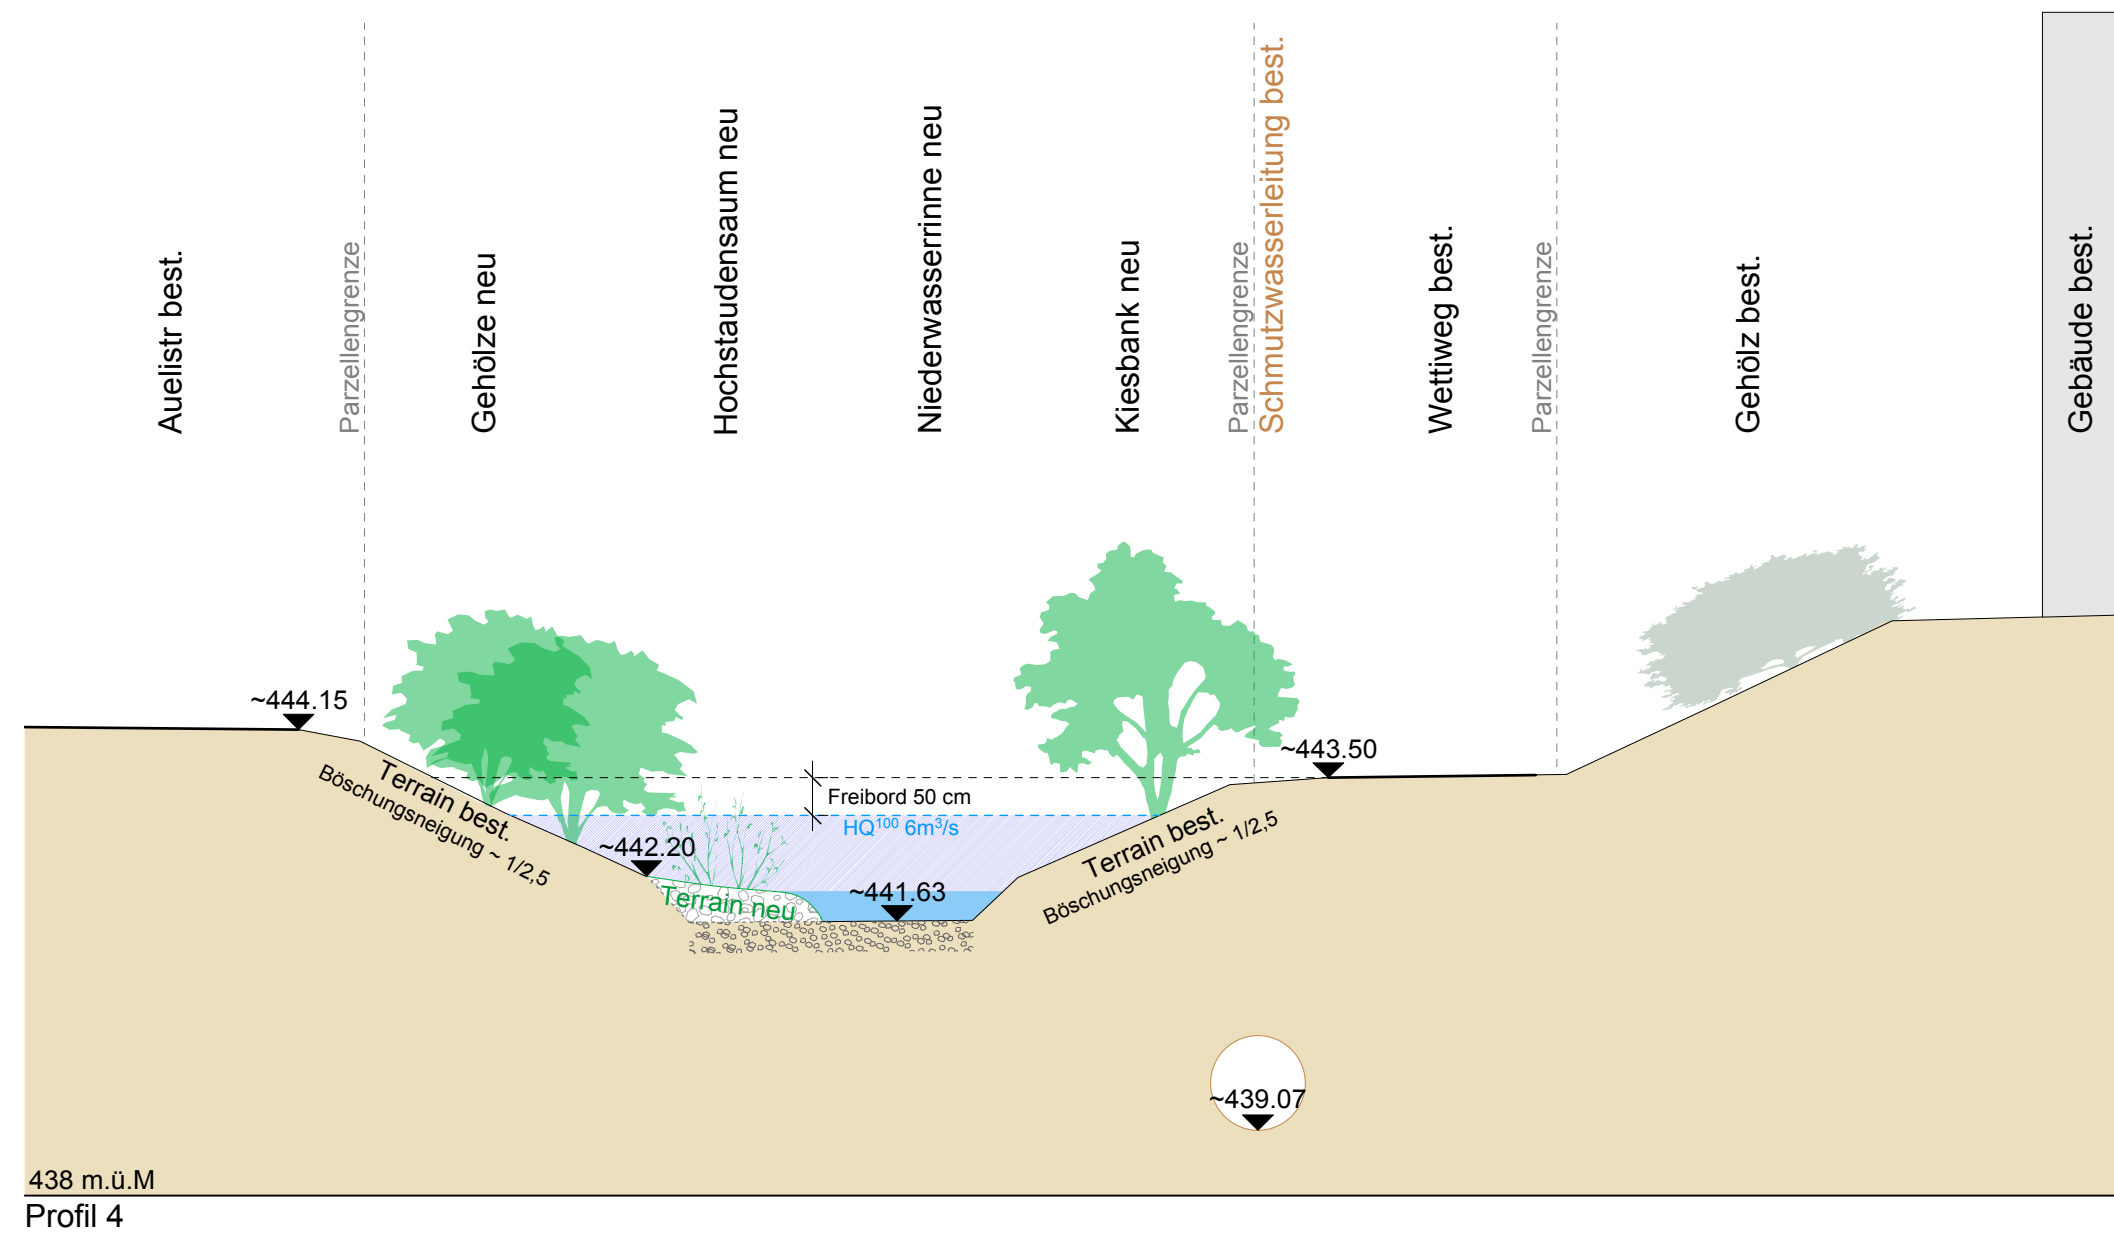
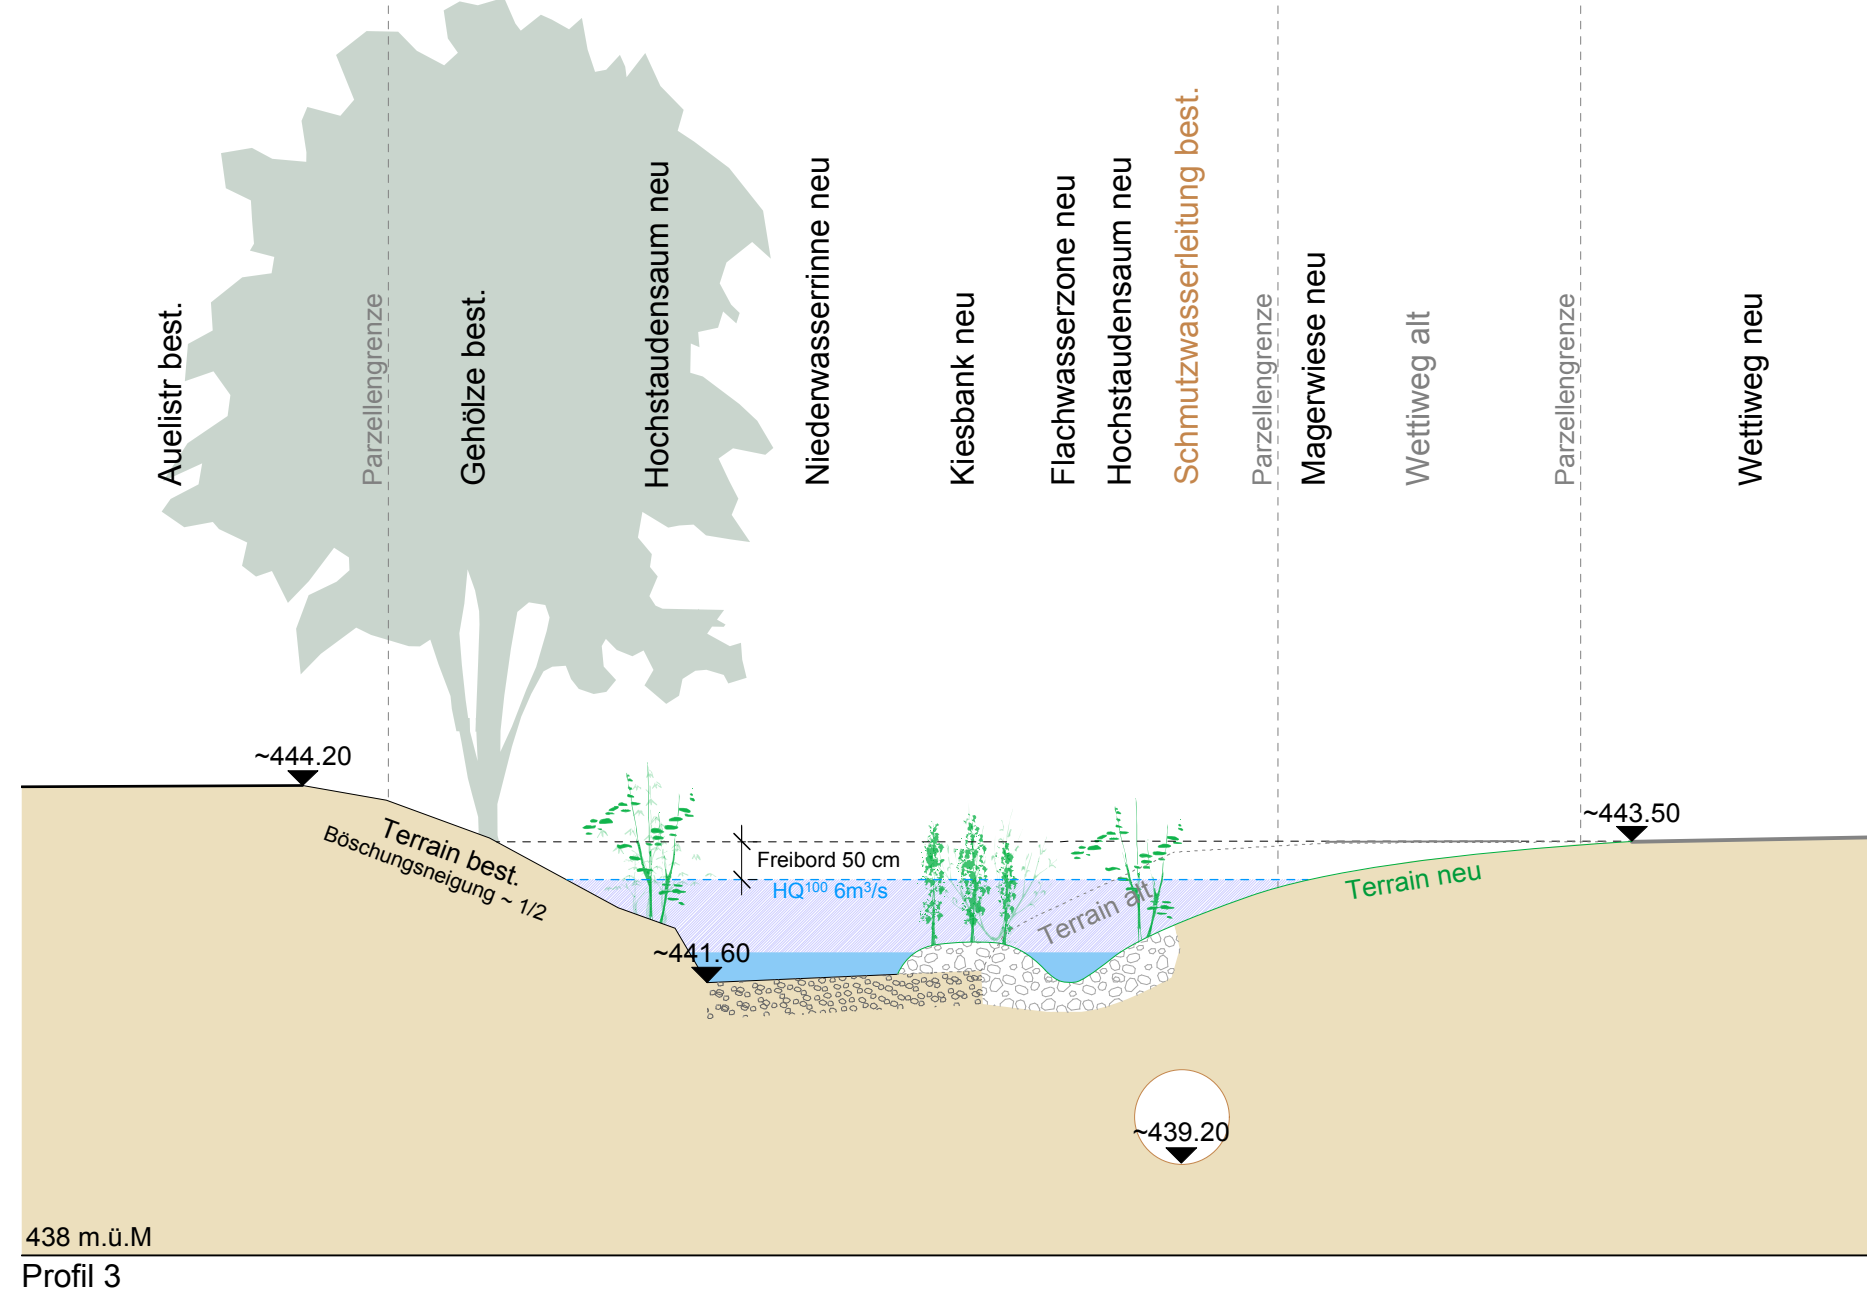
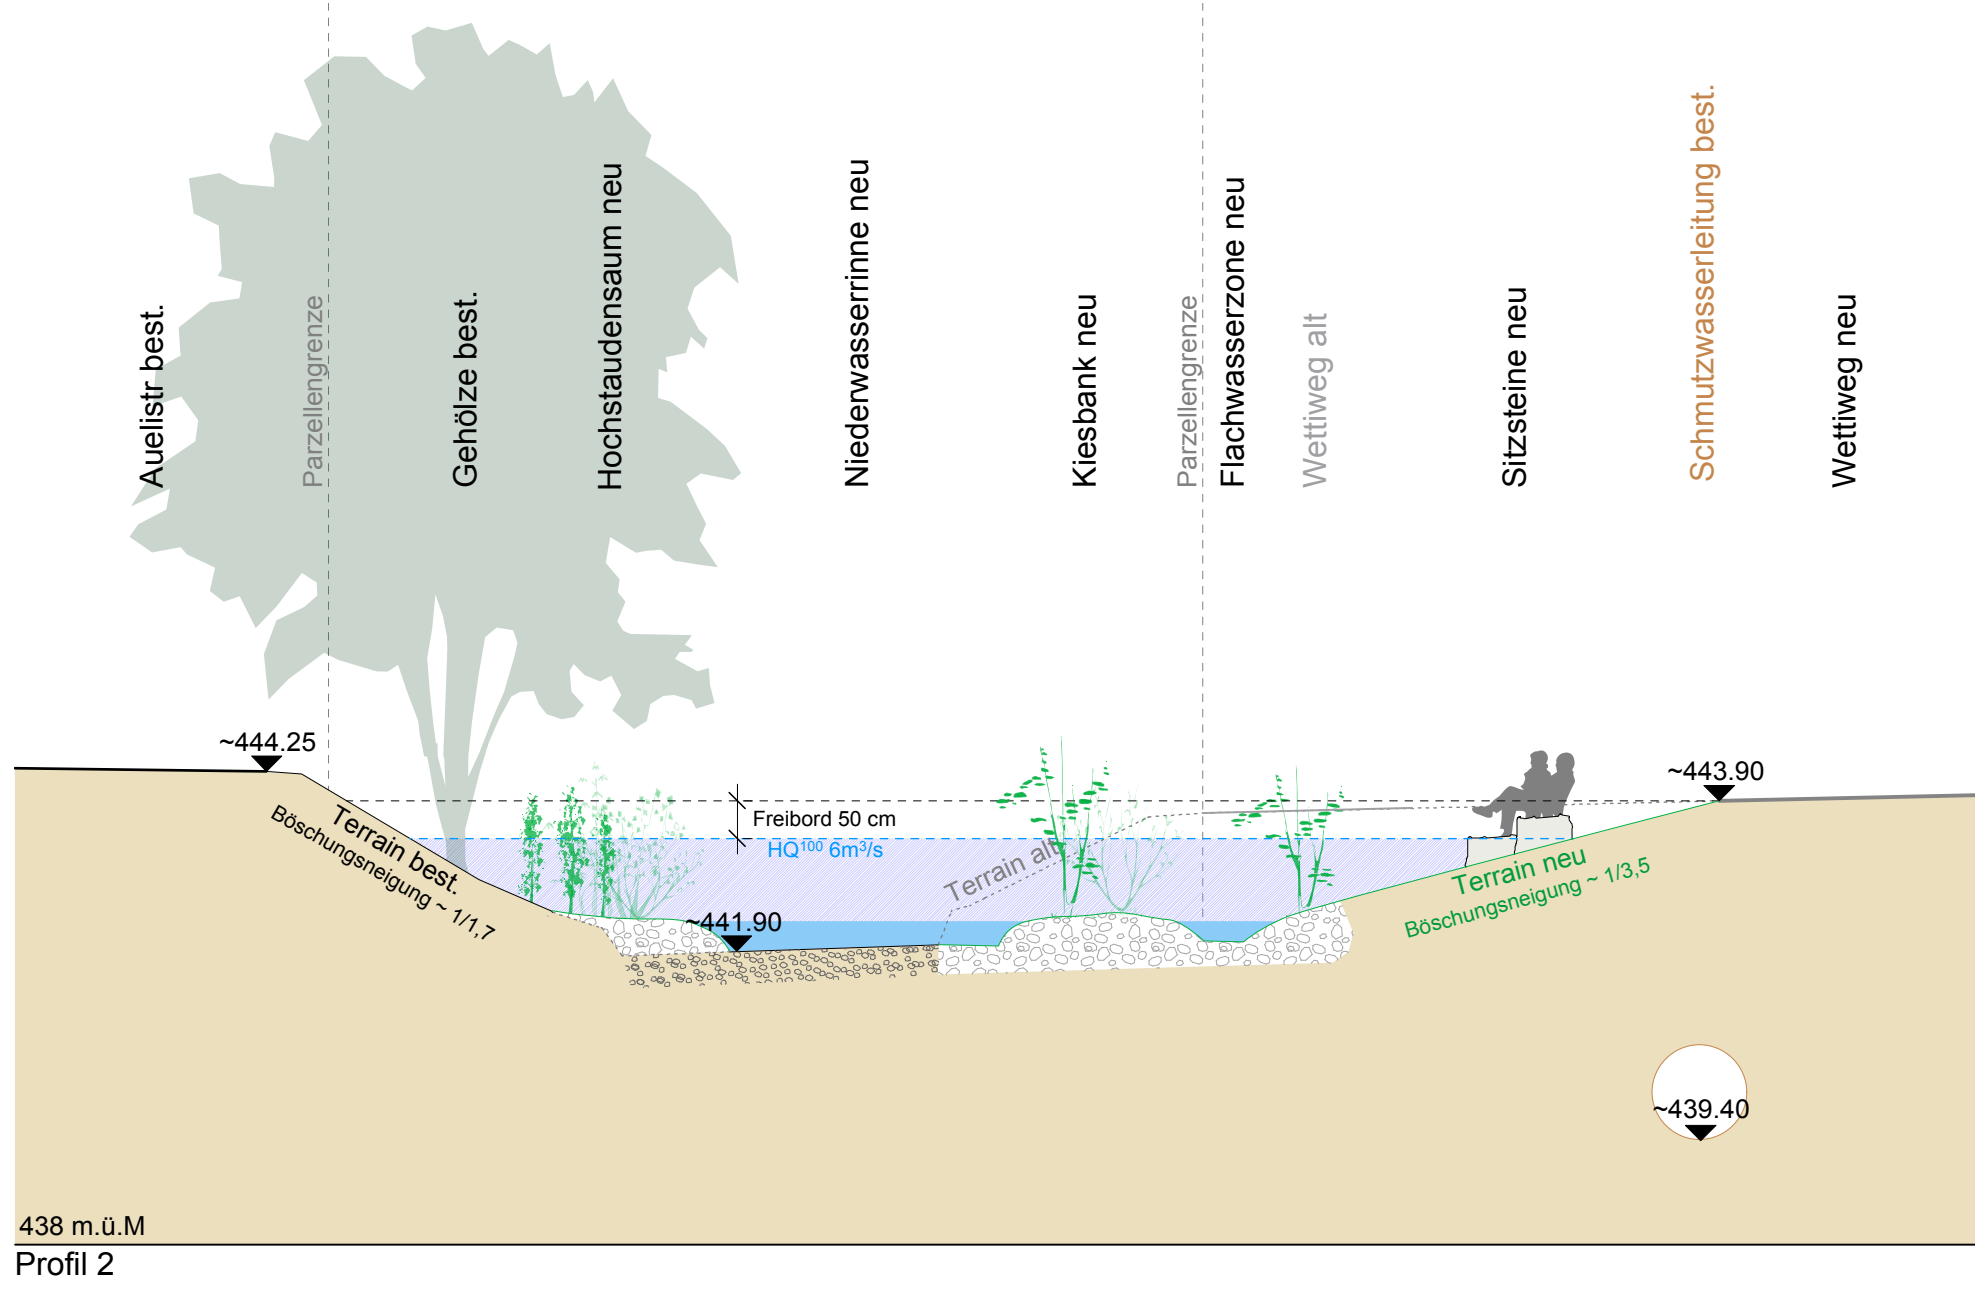


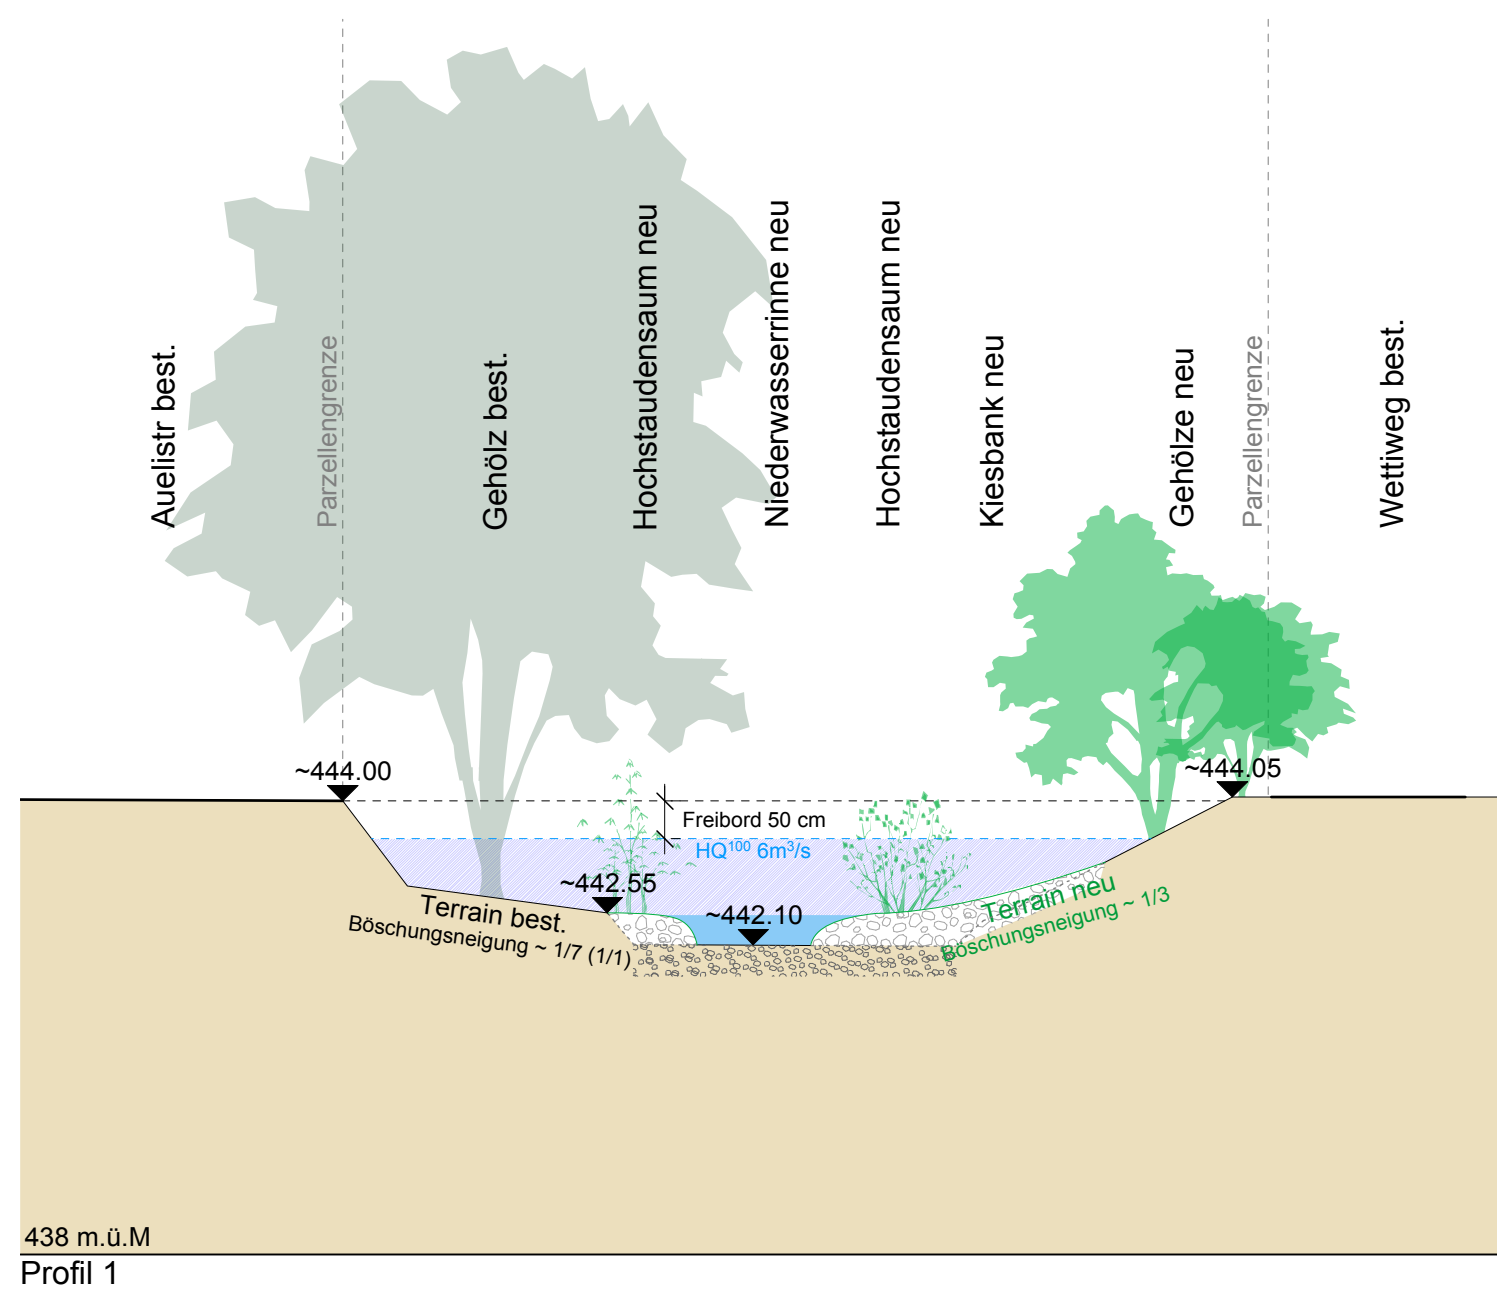

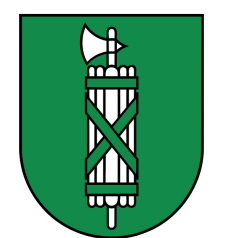

Kanton St. Gallen

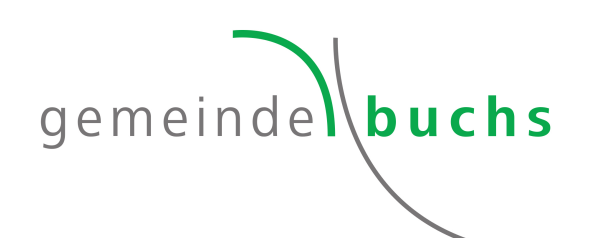

gemeinde buchs

Renaturierung Wettibach / Brunnen

Buchs SG

Wettibach Abschnitt (GN10 km 0.925 - km 1.365 gemäss GIS)
Brunnen Abschnitt (GN10 km 0.000 - km 0.048 gemäss GIS)

Querprofile 1:100

Genehmigungsvermerke

Vom Gemeinderat Buchs erlassen am _____ bis _____

öffentlich aufgelegt vom _____ Ratsschreiber(-in)

Gemeindepräsident _____

Vom Baudepartement des Kantons St.Gallen genehmigt am _____

Ausfertigung für		Projekt Nr. 63.010	Plan Nr. 1208.4	Beilage Nr. 3
Studie	Projektverfasser:	Entw.	Gez.	Gepr.
Vorprojekt	BRUNNER LANDSCHAFTSARCHITEKTEN Brunner Landschaftsarchitekten GmbH BS LA Dürrenmattstrasse 30 9000 St. Gallen info@brunner-la.ch	MB/PO	PO	MB
Auflageprojekt				
Ausführungsprojekt				
Abschlussakten				
		1208_Wetti_Buchs_20140124		
		Format	1050 x 594	m2 0.6237