

Gesuch für die Beanspruchung des öffentlichen Grundes

Gesuchsteller/in	
Veranstalter/in:	
Verantwortliche Person:	Tel.:
(Adresse:)	
Rechnungsempfänger:	
(Adresse:)	
E-Mail:	

Veranstaltung	
Anlass:	
Datum:	
Zeit:	von bis
Benötigter Grund:	<input type="checkbox"/> Bahnhofstrasse ¹ <input type="checkbox"/> Alvierparkplatz <input type="checkbox"/> Markplatz ² <input type="checkbox"/> Markplatz-PP ³
¹ Benötigte Standflächen Bahnhofstrasse: (gemäss Plan auf Seite 2)	1 <input type="checkbox"/> 2 <input type="checkbox"/>
² Benötigte Flächen Marktplatz (gemäss Plan auf Seite 4)	1 <input type="checkbox"/> 2 <input type="checkbox"/> 3 <input type="checkbox"/> 4 <input type="checkbox"/> 5 <input type="checkbox"/> 6 <input type="checkbox"/> 7 <input type="checkbox"/> 8 <input type="checkbox"/> 9 <input type="checkbox"/> 10 <input type="checkbox"/> 11 <input type="checkbox"/> 12 <input type="checkbox"/> 13 <input type="checkbox"/> 14 <input type="checkbox"/> 15 <input type="checkbox"/> 17 <input type="checkbox"/> 18 <input type="checkbox"/> 19 <input type="checkbox"/>
³ Benötigte Flächen Marktplatz-PP (gemäss Plan auf Seite 5)	1 <input type="checkbox"/> 2 <input type="checkbox"/> 3 <input type="checkbox"/>
Anzahl Besucher:	
<ul style="list-style-type: none"> - Ab 1'000 Personen ist ein Sicherheitskonzept der Abteilung Sicherheit sowie ein Konzept «Alkoholprävention» (fachliche Unterstützung bieten die Sozialen Dienste Werdenberg) einzureichen. - Ab 100 Personen ist ein WC- und Abfallkonzept einzureichen. 	

Datum:


Unterschrift der / des Verantwortlichen:

.....

Vorschriften, Bedingungen und Auflagen

Das Gesuch ist spätestens 14 Tage vor der Veranstaltung der Stadtkanzlei Buchs, Rathaus, 9471 Buchs, einzureichen.

⇒ Diesem Gesuch ist ein detailliertes Programm der beabsichtigten Veranstaltung beizulegen.

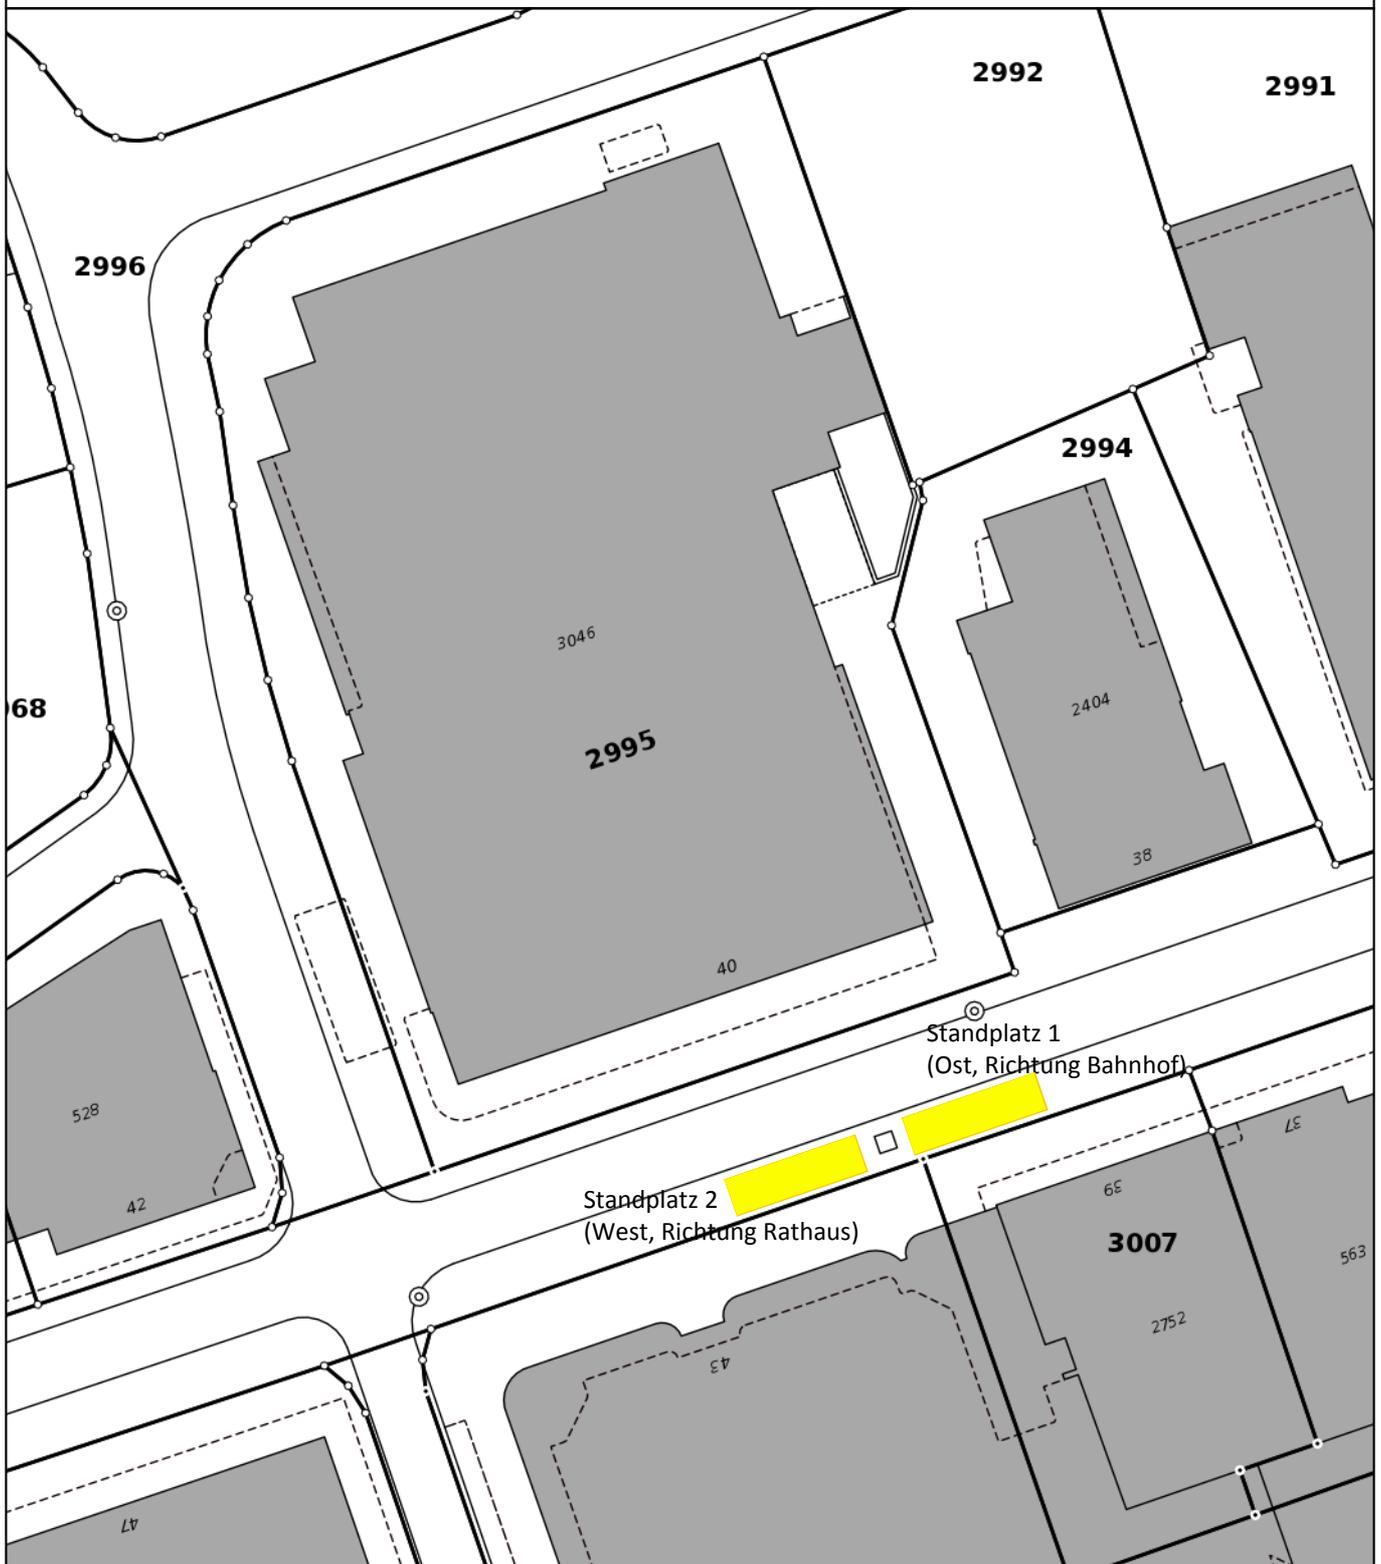


Unterstrichene Parzellennummern weisen auf nicht rechtskräftige Parzellen hin. Die Nutzung des Planes für gewerbliche Zwecke und für Veröffentlichungen ist verboten. Für die Vollständigkeit der Daten besteht keine Gewähr.



Masstab 1:500




Alvierparkplatz

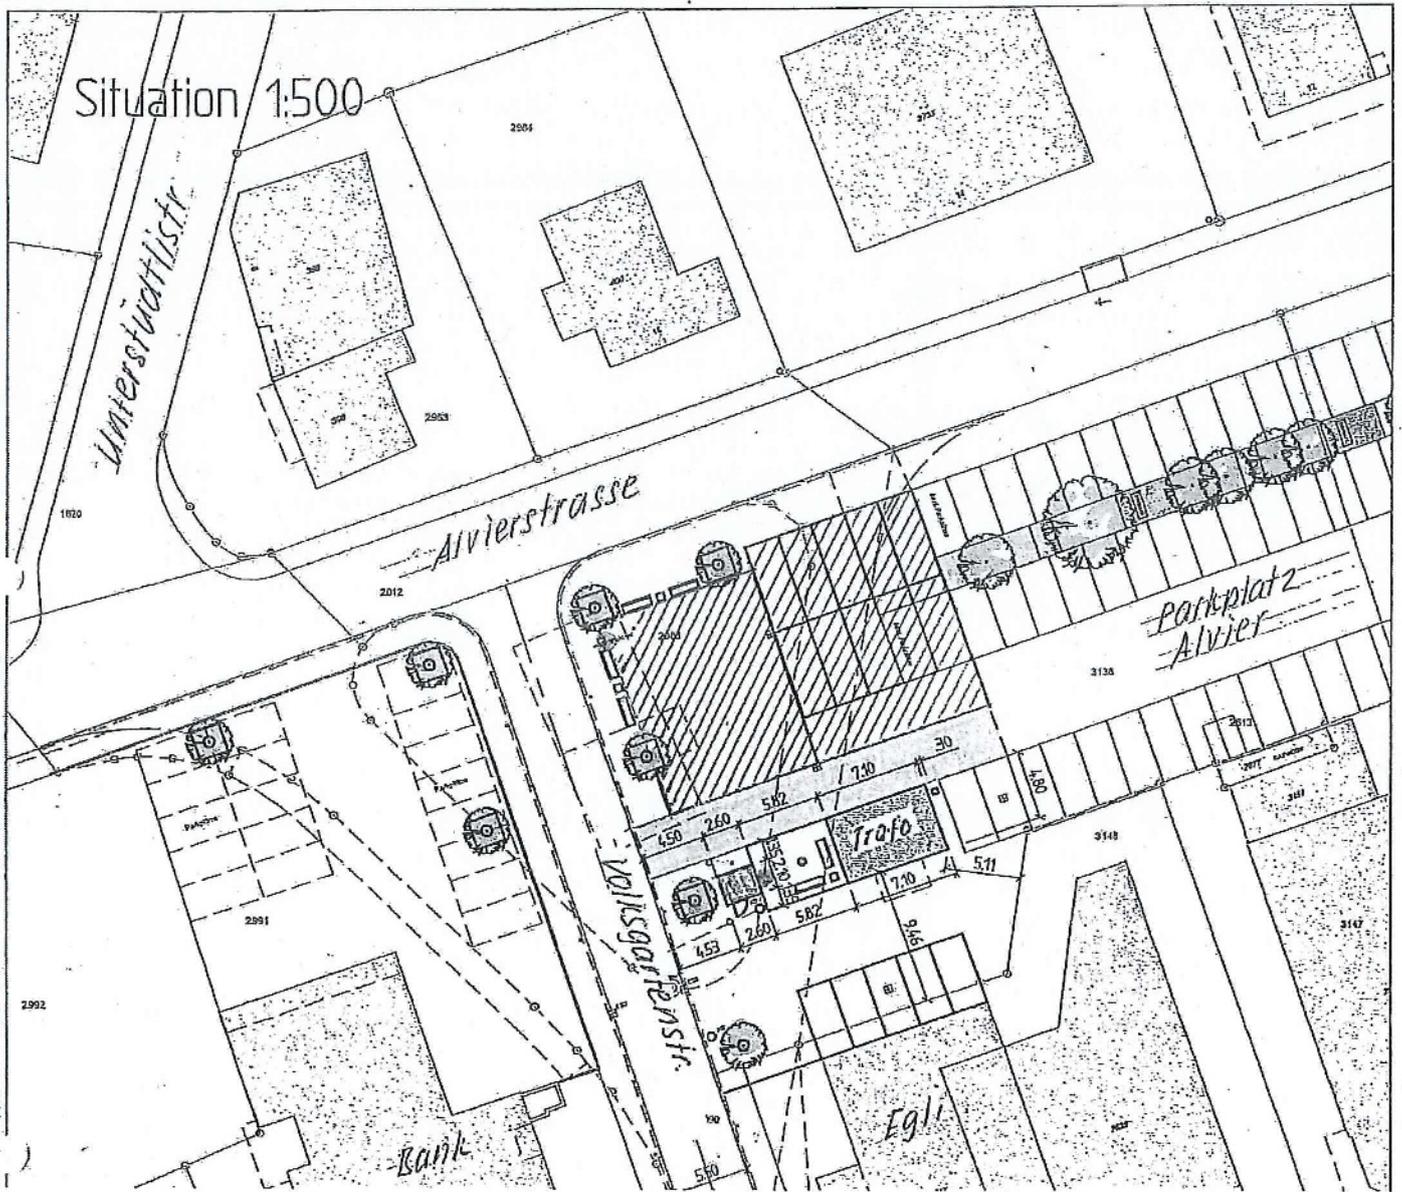

Legende

-  Platz ca. 180 m²
-  Erweiterung ca. 190 m²
-  Zufahrt (frei halten)
-  WC
-  Elektrant
-  Wasser



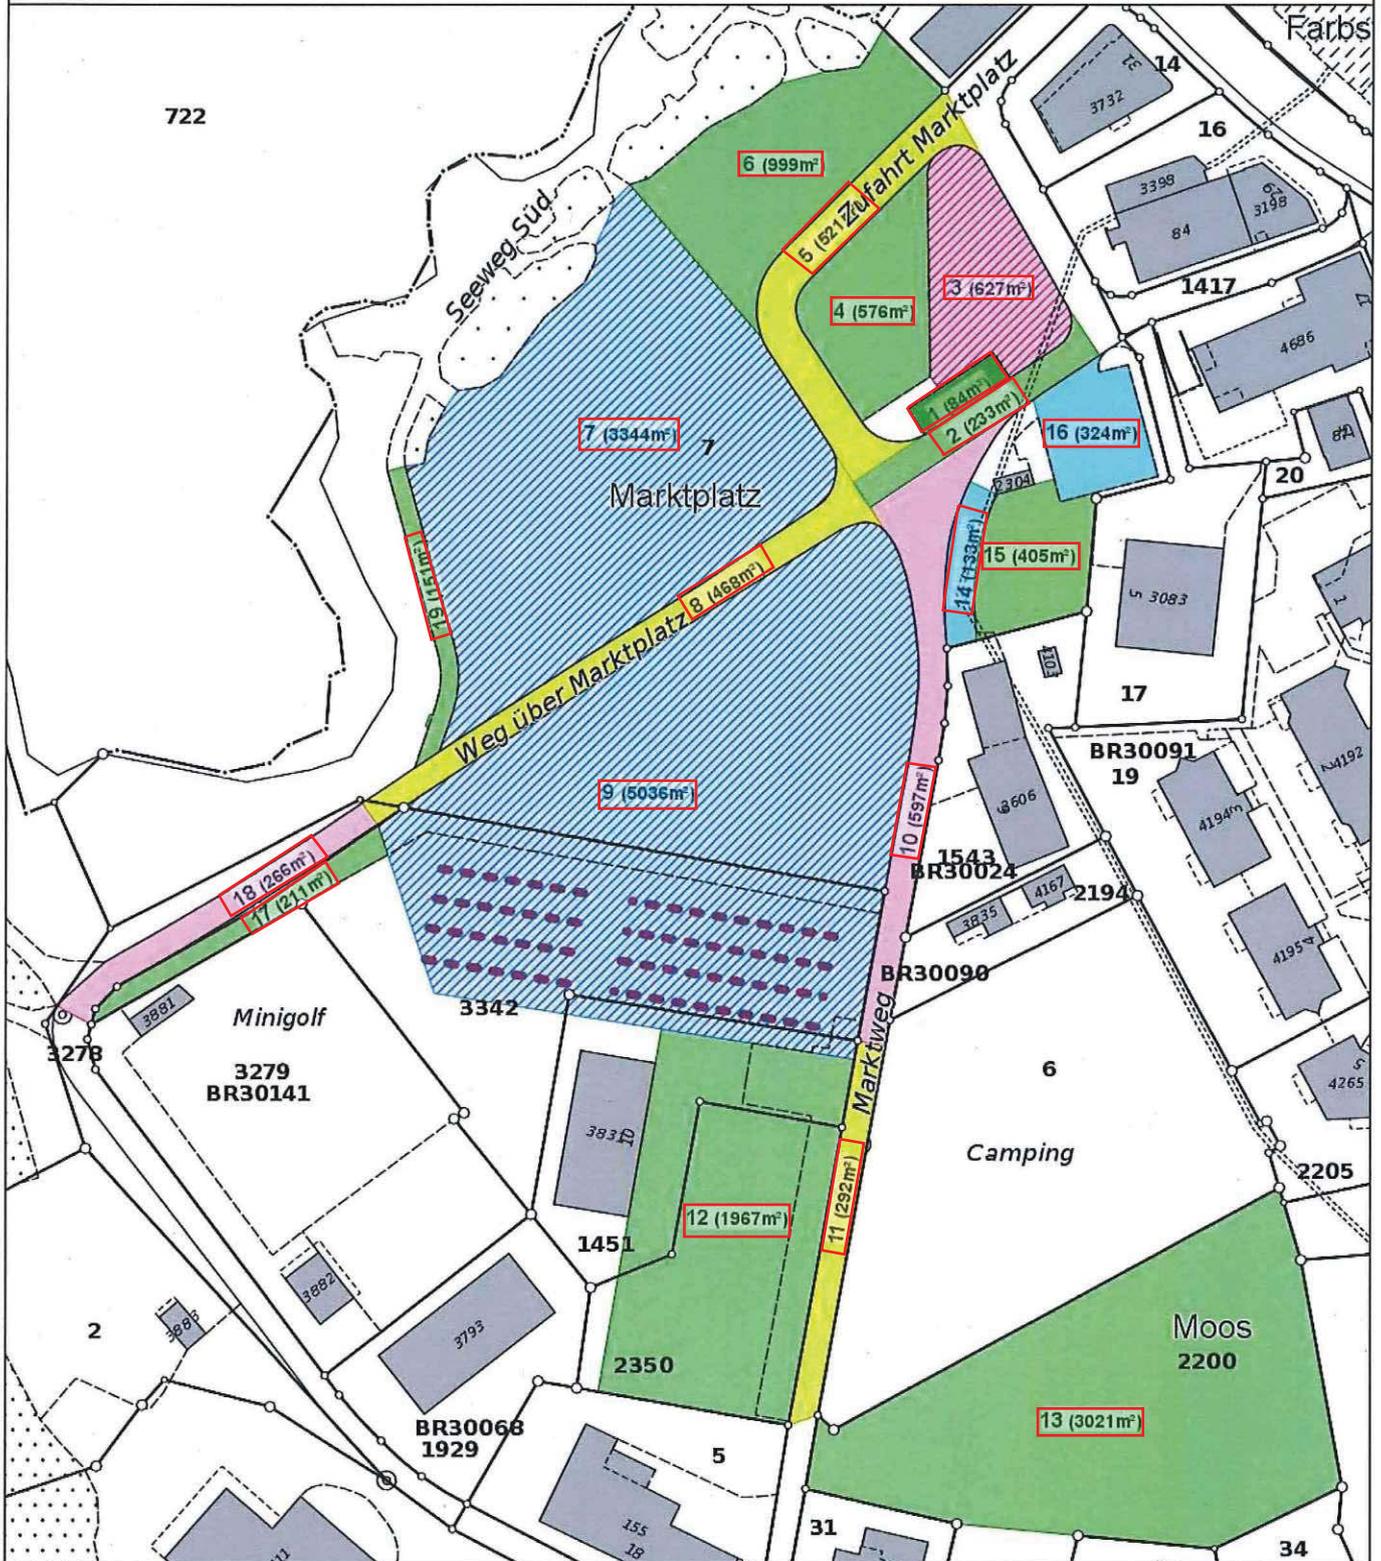


Unterstrichene Parzellennummern weisen auf nicht rechtskräftige Parzellen hin. Die Nutzung des Planes für gewerbliche Zwecke und für Veröffentlichungen ist verboten. Für die Vollständigkeit der Daten besteht keine Gewähr.



Masstab 1:1250



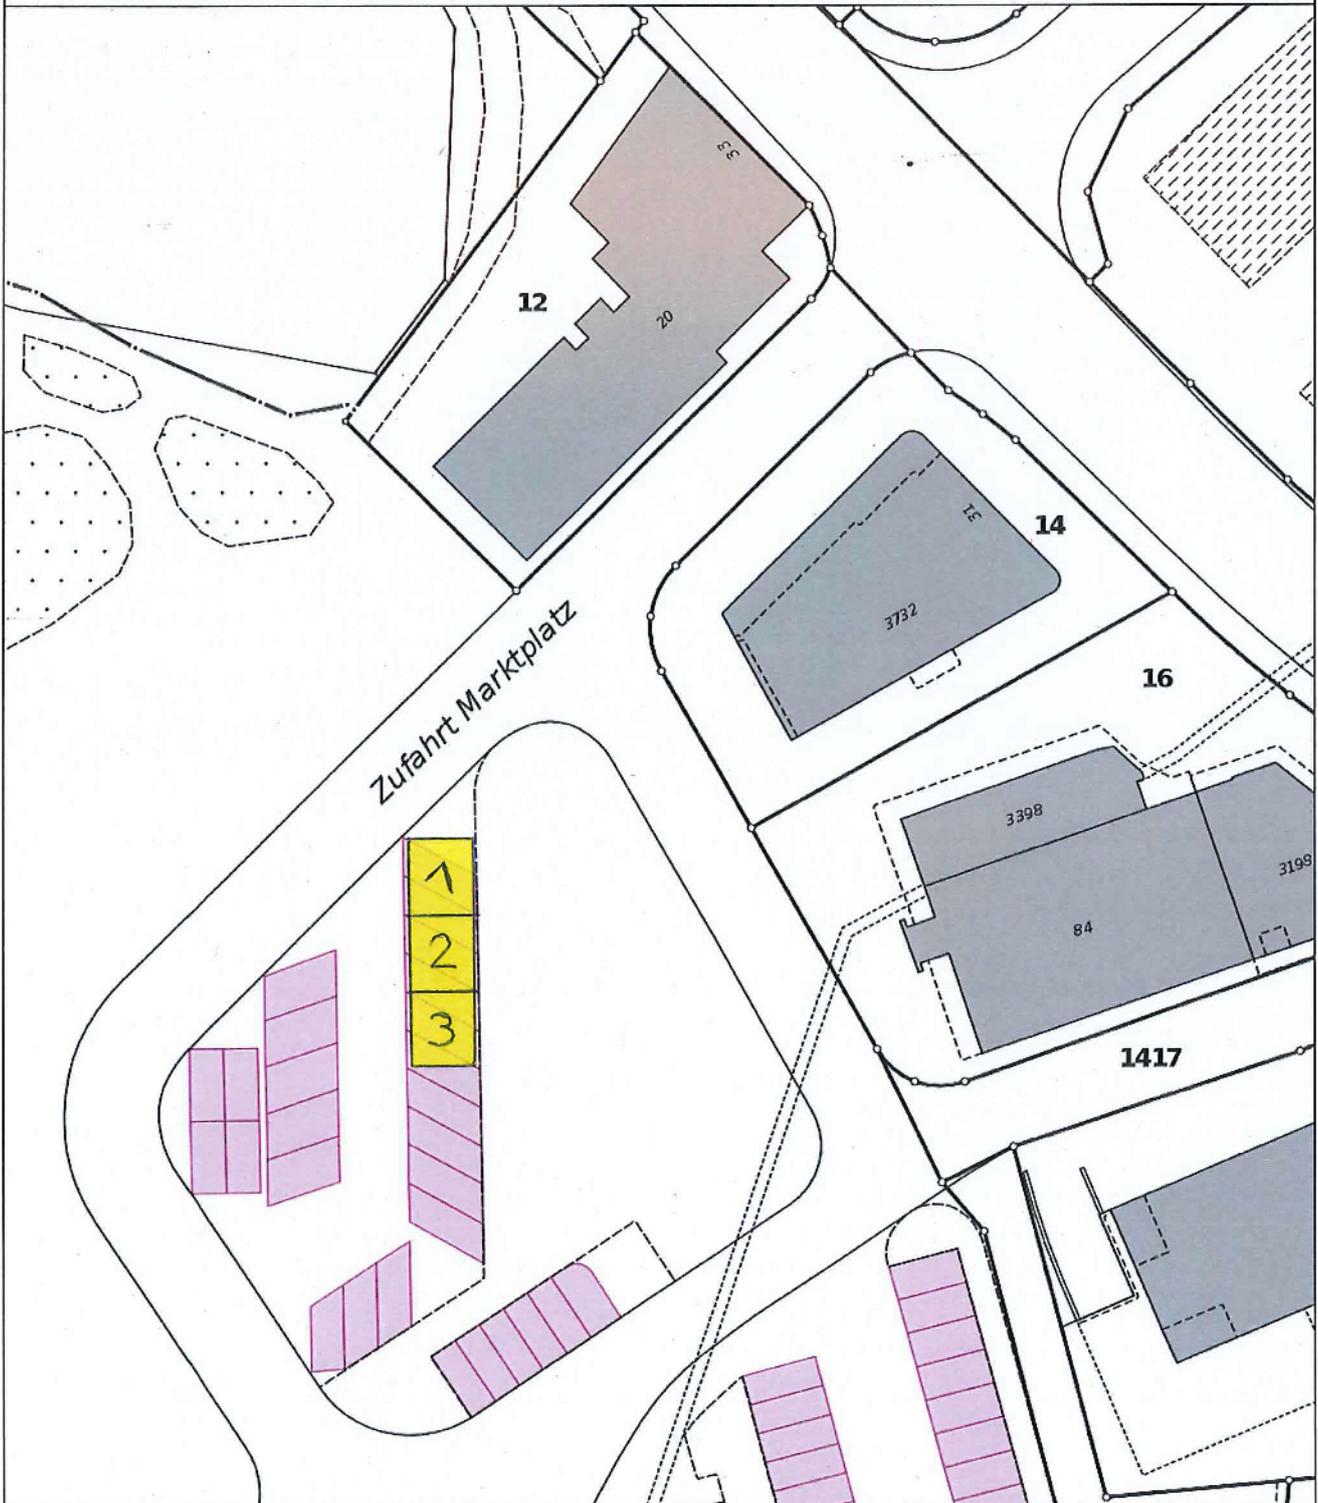

Unterstrichene Parzellennummern weisen auf nicht rechtskräftige Parzellen hin. Die Nutzung des Planes für gewerbliche Zwecke und für Veröffentlichungen ist verboten. Für die Vollständigkeit der Daten besteht keine Gewähr.



Masstab 1:500

